


エクステリア工事 施工概略図

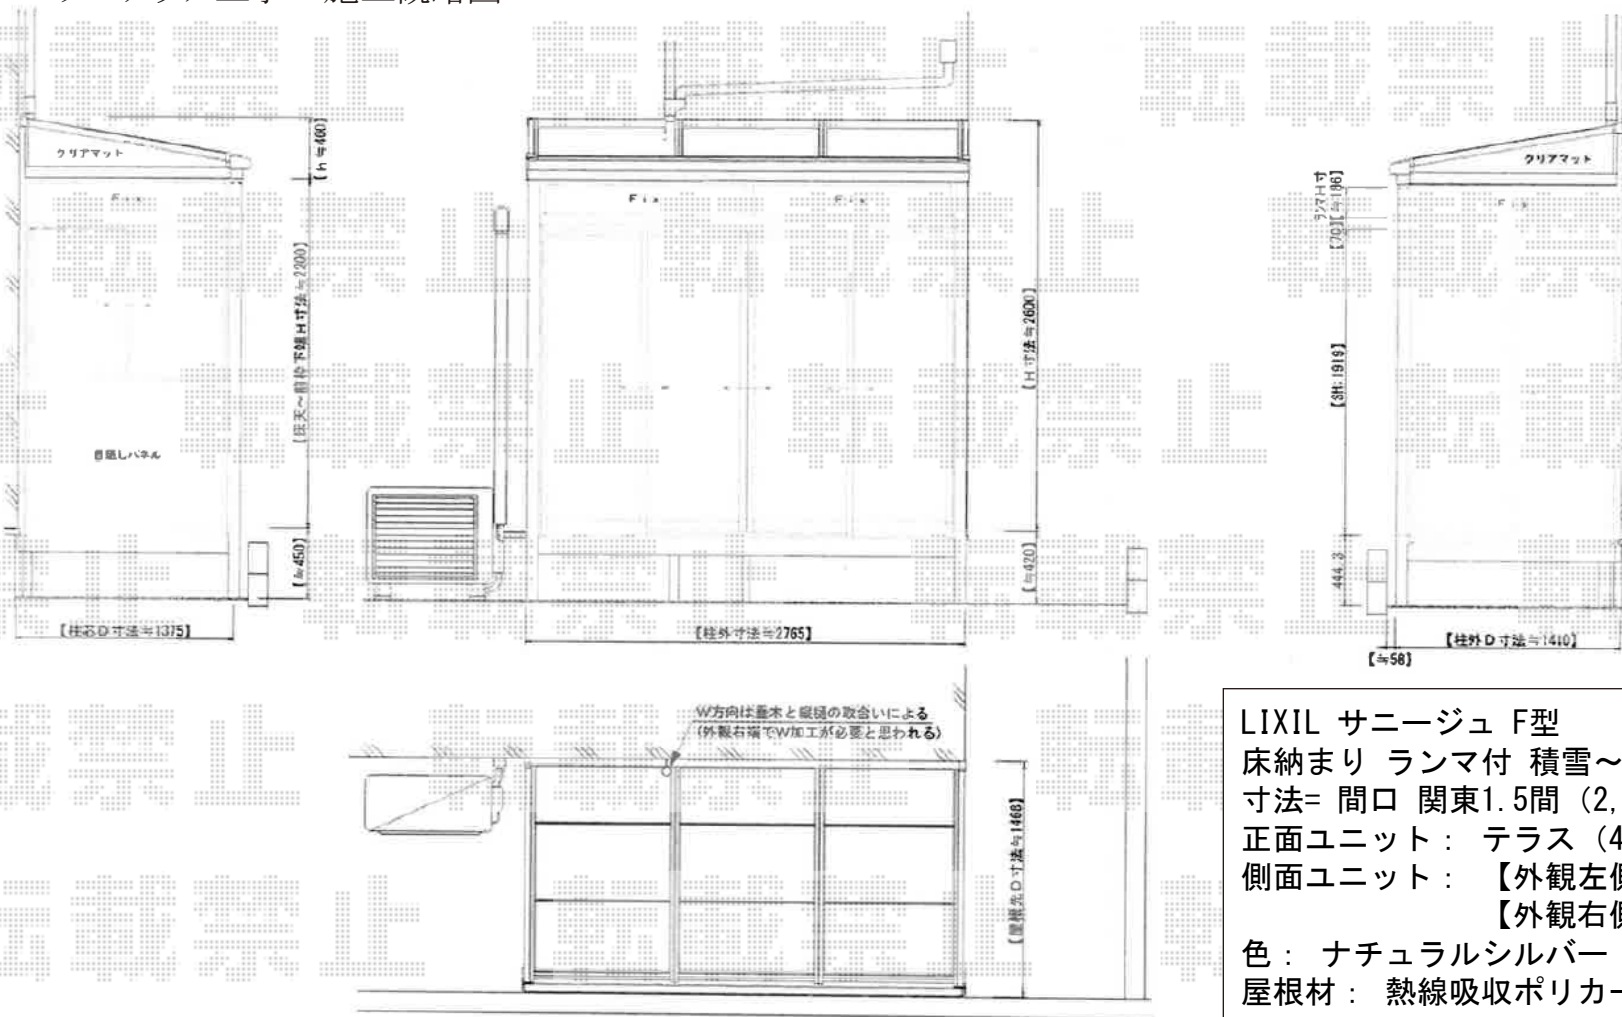

LIXIL サニージュ F型
 床納まり ランマ付 積雪～20cm対応
 寸法= 間口 関東1.5間 (2,730mm) × 出幅 5尺 (1,485mm)
 正面ユニット： テラス (4枚建) *網戸
 側面ユニット： 【外観左側】高窓 (2枚建) *網戸 / 【外観右側】テラス (2枚建) *網戸
 色： ナチュラルシルバー
 屋根材： 熱線吸収ポリカーボネート (クリアマットS・すりガラス調)
 床材： 塩ビデッキボード (木目)
 ガラス仕様： ガラス (透明5mm)
 施工方法： 上止め仕様
 追加部材： 床長尺 / 躯体水切り逃げ部材
 オプション： 側面付け物干し 標準 2本入り・吊り金具 / 目隠しパネル