

## ウッドデッキ 施工概略図

### YKK AP リウッドデッキ 200

間口= 3.5間(6,251mm) 出幅= 9尺(2,720mm)/1,200mm 色: レッドブラウン  
床板: 縦貼り 幕板: 標準幕板 束柱: Sタイプ(550mm) (色: カームブラック)

### YKK AP 独立式リウッドステップ2型×3セット


色: レッドブラウン/束柱色: カームブラック

### YKK AP リウッドデッキフェンス2型<ラチス格子>+デッキ門扉<2型>

本体: T120/08用×2枚 10用×1枚 端柱: T120×6本 柱補強材: T120用×1セット  
門扉本体(錠金具付き): T100×1セット 門扉用柱: T100/(吊元用)端柱+端柱×1セット  
デッキ材補強材: 先付用×2セット 色: レッドブラウン

### YKK AP リウッドデッキフェンス3型<横スリット>

本体: T140/10用×4枚 中柱(端柱): T140×5本 中柱(端柱)用控え金具: T140用×5セット  
デッキ材補強材: 先付用×5セット 色: レッドブラウン

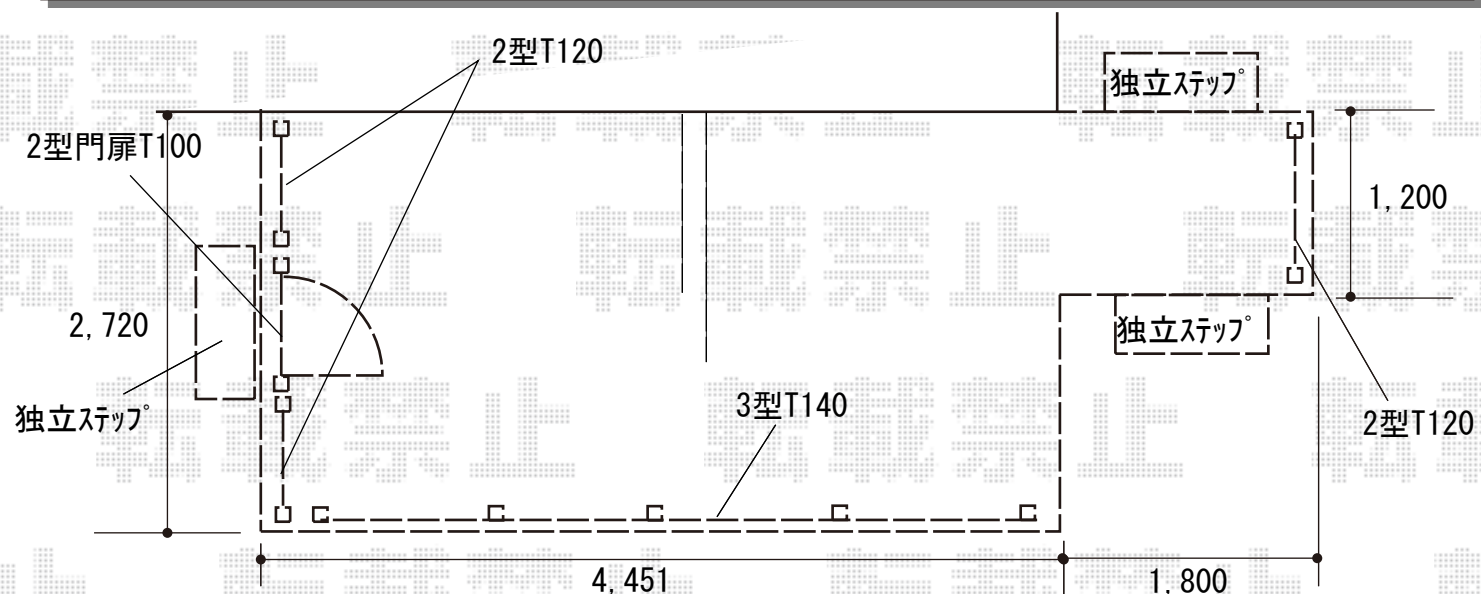

【イメージ図】

