


サイクルポート施工概略図

Value Select 【A】 プレシオスポート ミニ 積雪～20cm対応
 幅= 2,100mm
 奥行= 2,188mm (3台用)
 色： グレースブラウン
 屋根材： ポリカーボネート（ガラスマット）
 柱仕様： 標準柱仕様（有効高 約1,814mm）

Value Select 【B】 プレシオスポート ミニ 積雪～20cm対応
 幅= 2,100mm
 奥行= 2,188mm (3台用)
 色： グレースブラウン
 屋根材： ポリカーボネート（ガラスマット）
 柱仕様： 標準柱仕様（有効高 約1,814mm）

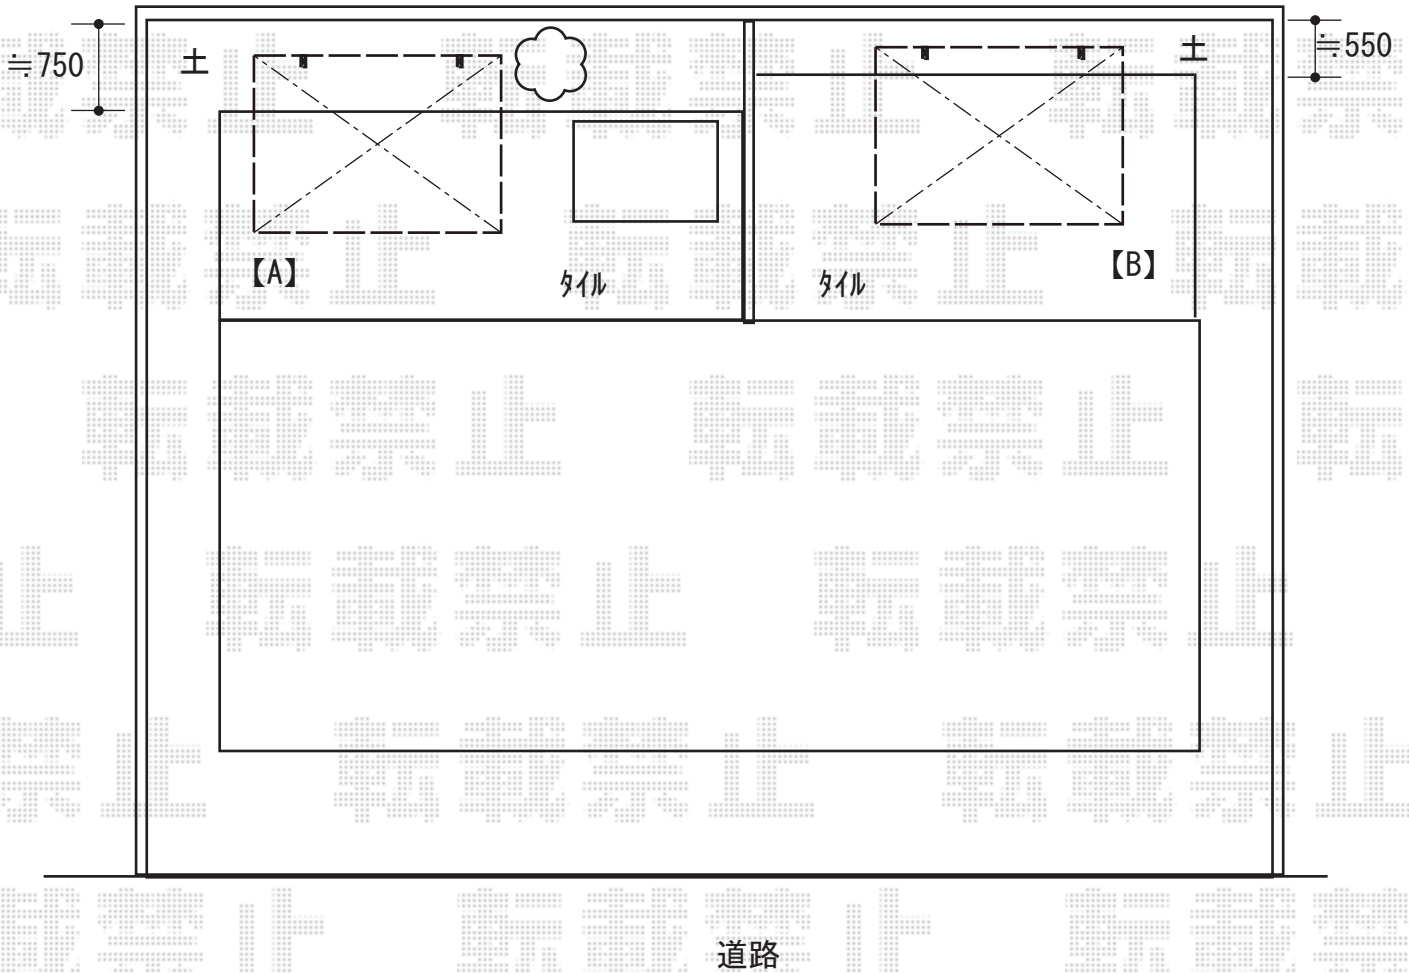

2019-6-620932	担当者	木挽
---------------	-----	----