


テラス屋根  
カーポート 施工概略図

YKK AP ソラリア F型 テラスタイプ 単体 積雪～20cm対応  
間口= 関東間1.5間（柱芯々2,575mm 屋根幅2,760mm）  
出幅= 3尺（870mm）  
色： カームブラック  
屋根材： 熱線遮断ポリカーボネート（クリアマット調）  
柱仕様： 柱標準タイプ（柱2本）  
施工方法： 上止め仕様

LIXIL カーポートSC 積雪～20cm対応  
幅= 2,725mm 奥行= 5,700mm  
色： ブラック 屋根材： ナチュラルシルバーF  
柱仕様： ロング柱25仕様（有効高 約2,500mm）

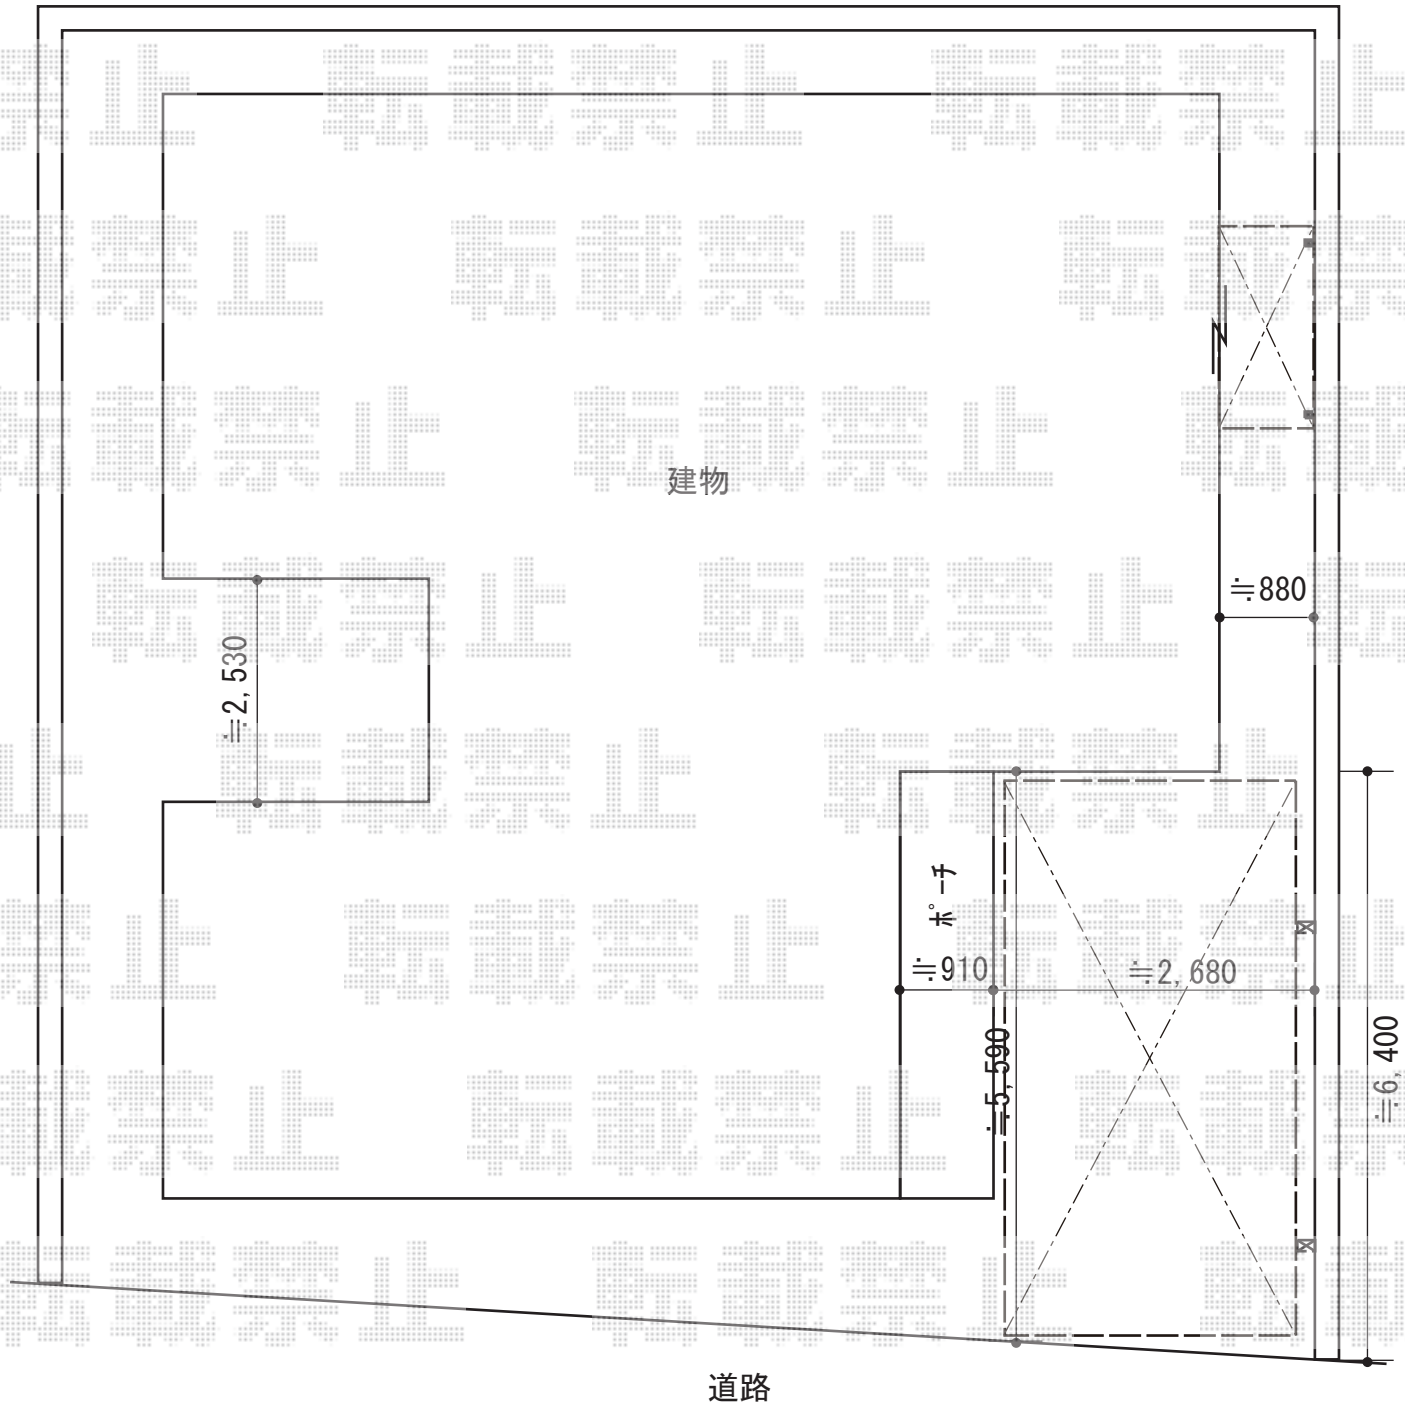

2019-6-620976

担当者

木挽