


カーポート 施工概略図

YKK AP レイナポートグラン 積雪～20cm対応
幅= 2,550mm
奥行= 5,768mm
色： ピュアシルバー
屋根材： 熱線遮断ポリカーボネート(クリアマット)
柱仕様： ハイルーフ柱仕様 (有効高 約2,350mm)

YKK AP レイナポートグラン 着脱式サポート柱
色： ピュアシルバー
柱仕様： 標準・ハイルーフ兼用
数量： 2本入り×1セット

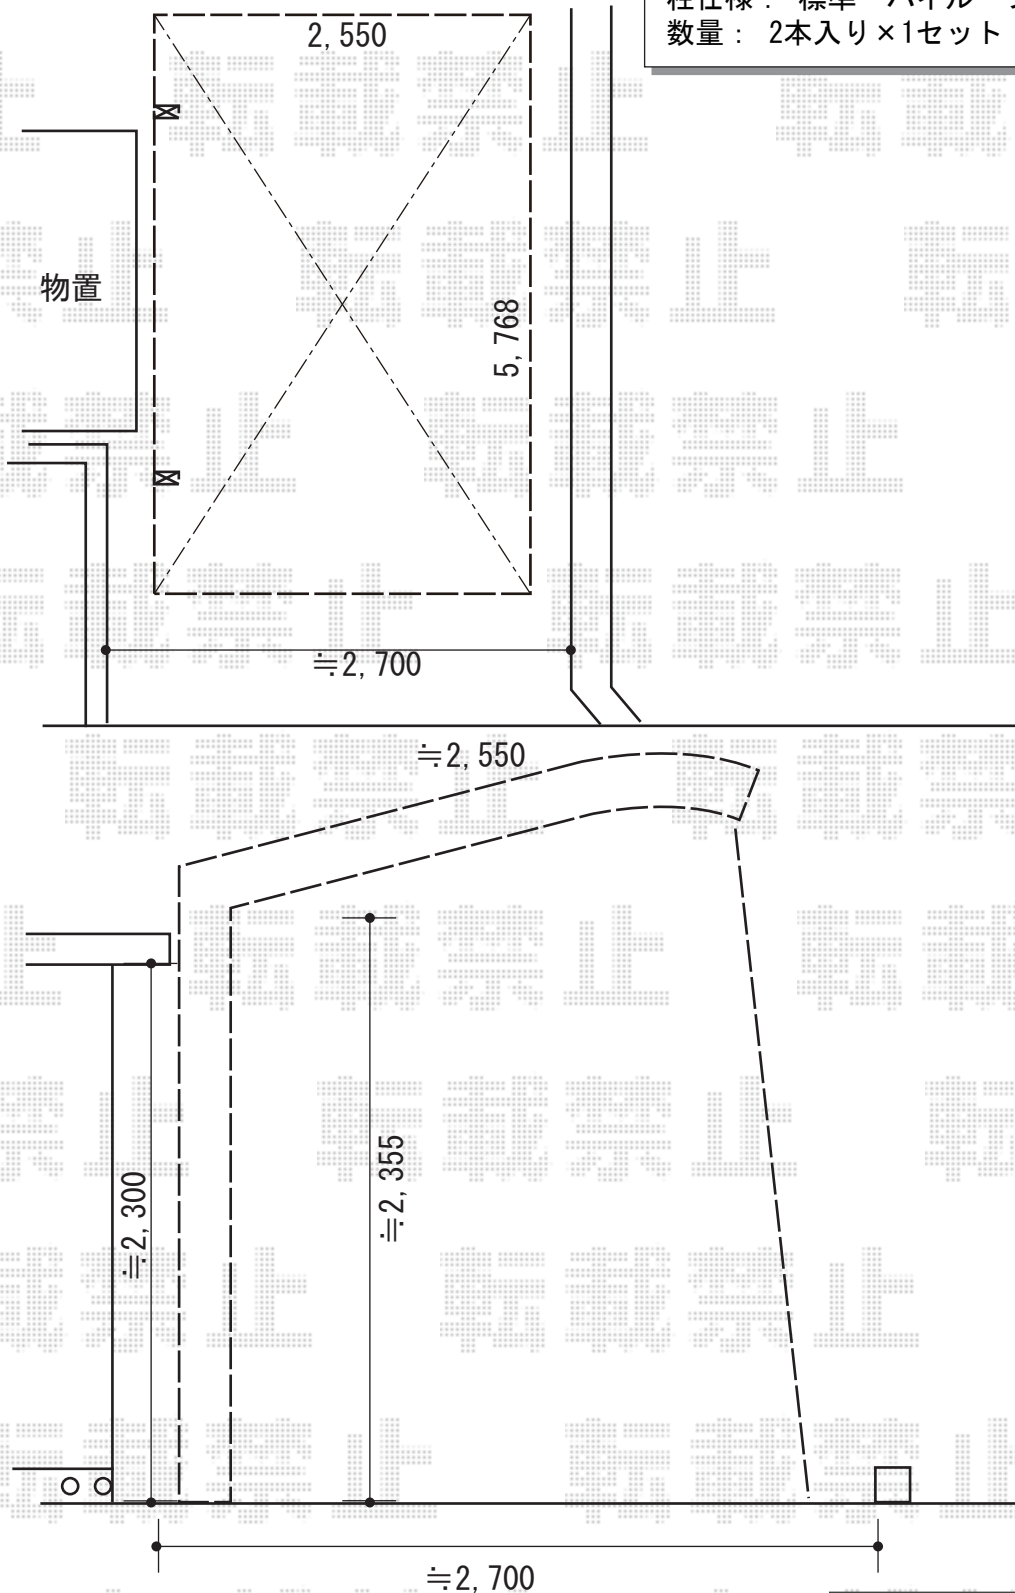

2019-6-621138

担当者 村上(公)