


カーポート 施工概略図

YKK AP レイナポートREグラン 延長 前下がり 積雪~20cm対応
幅= 2,719mm
奥行= 7,200mm
色: プラチナステン
屋根材: ポリカーボネート (トーマイマツト)
柱仕様: ハイルフ柱仕様 (有効高 約2,300mm)

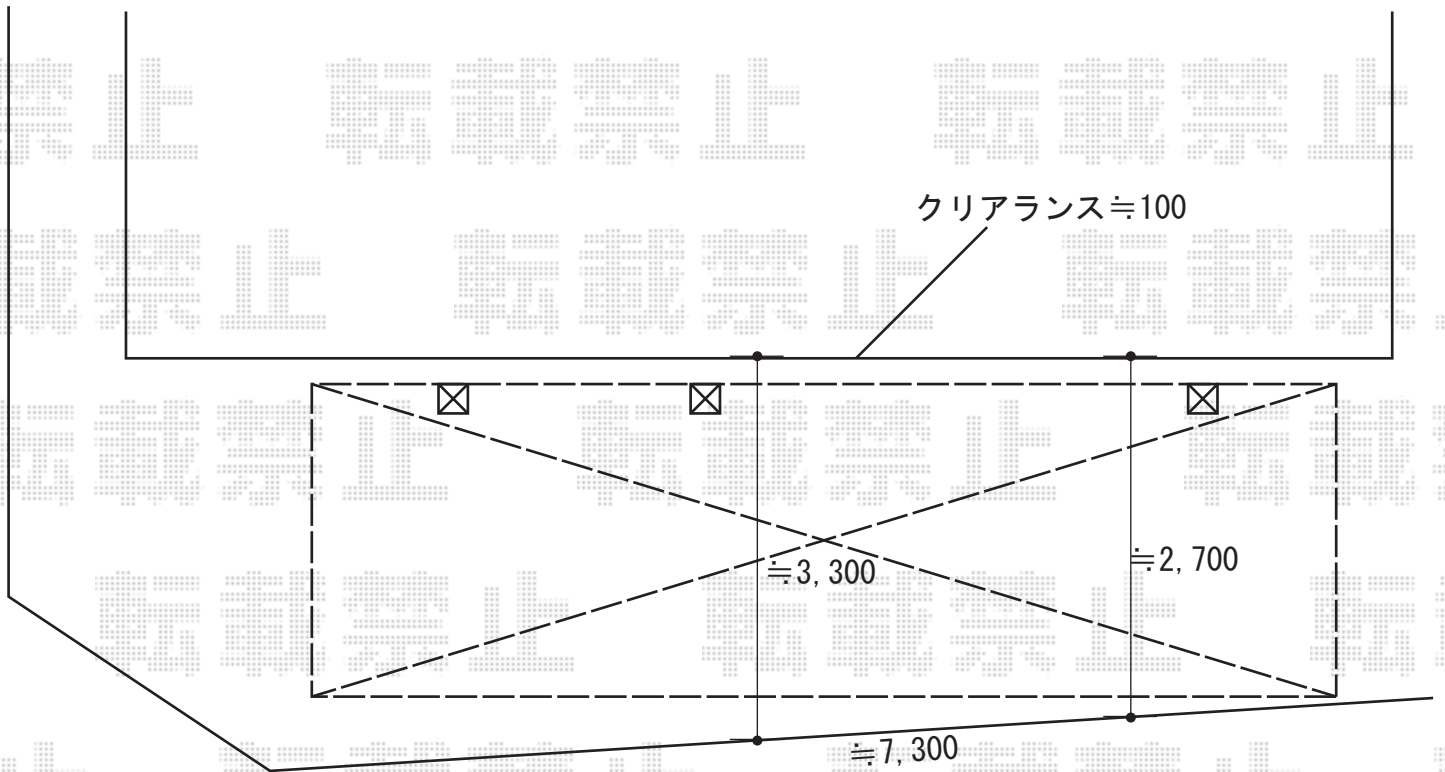

※納まりはイメージです。

追い出し位置は
施工時決定

2019-6-621217

担当者

伊野