


カーポート・物置 施工概略図

イナバ物置 ナイソーシスター 1940×920×1903
 間口= 1,940mm
 奥行= 920mm
 高さ= 1,903mm
 色：【未定】
 屋根タイプ：標準型
 耐荷重タイプ：一般型
 棚タイプ：長もの収納タイプ
 数量：1台

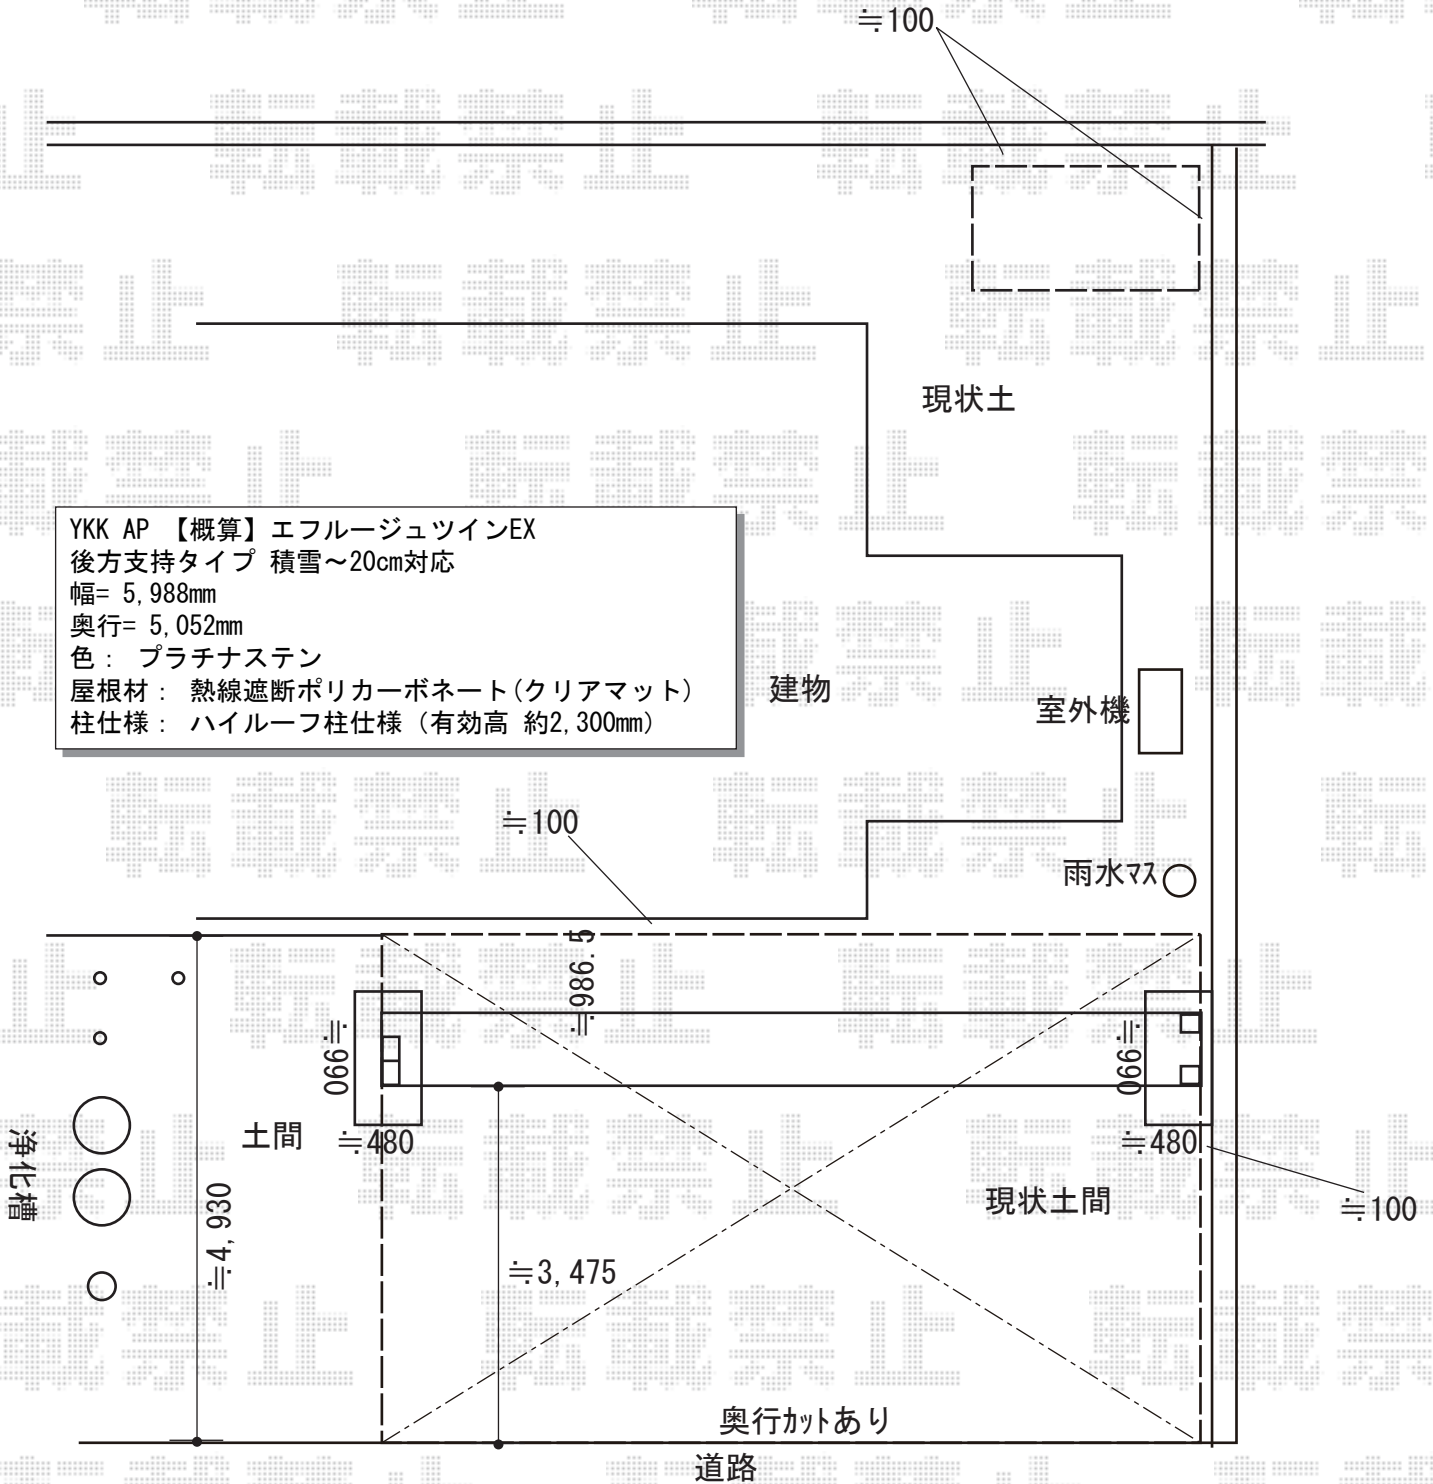

YKK AP 【概算】 エフルージュツインEX
 後方支持タイプ 積雪~20cm対応
 幅= 5,988mm
 奥行= 5,052mm
 色：プラチナステン
 屋根材：熱線遮断ポリカーボネート(クリアマット)
 柱仕様：ハイルーフ柱仕様(有効高 約2,300mm)

2019-6-621363	担当者	木挽
---------------	-----	----