


カーポート 施工概略図

LIXIL 【1】 ネスカR (ラウンドスタイル) 積雪~20cm対応  
 幅= 2,701mm  
 奥行= 4,980mm  
 色: ホワイト  
 屋根材: 熱線吸収ポリカーボネート (クリアマットS・すりガラス調)  
 柱仕様: 標準柱仕様 (有効高 約2,200mm)

LIXIL 【1】 ネスカR 物干しセット 標準2本入×1セット  
 色: ホワイト

LIXIL 【2】 ネスカR (ラウンドスタイル) ワイド 積雪~20cm対応  
 幅= 6,060mm  
 奥行= 5,382mm  
 色: ホワイト  
 屋根材: 熱線吸収ポリカーボネート (クリアマットS・すりガラス調)  
 柱仕様: 標準柱仕様 (有効高 約2,200mm)

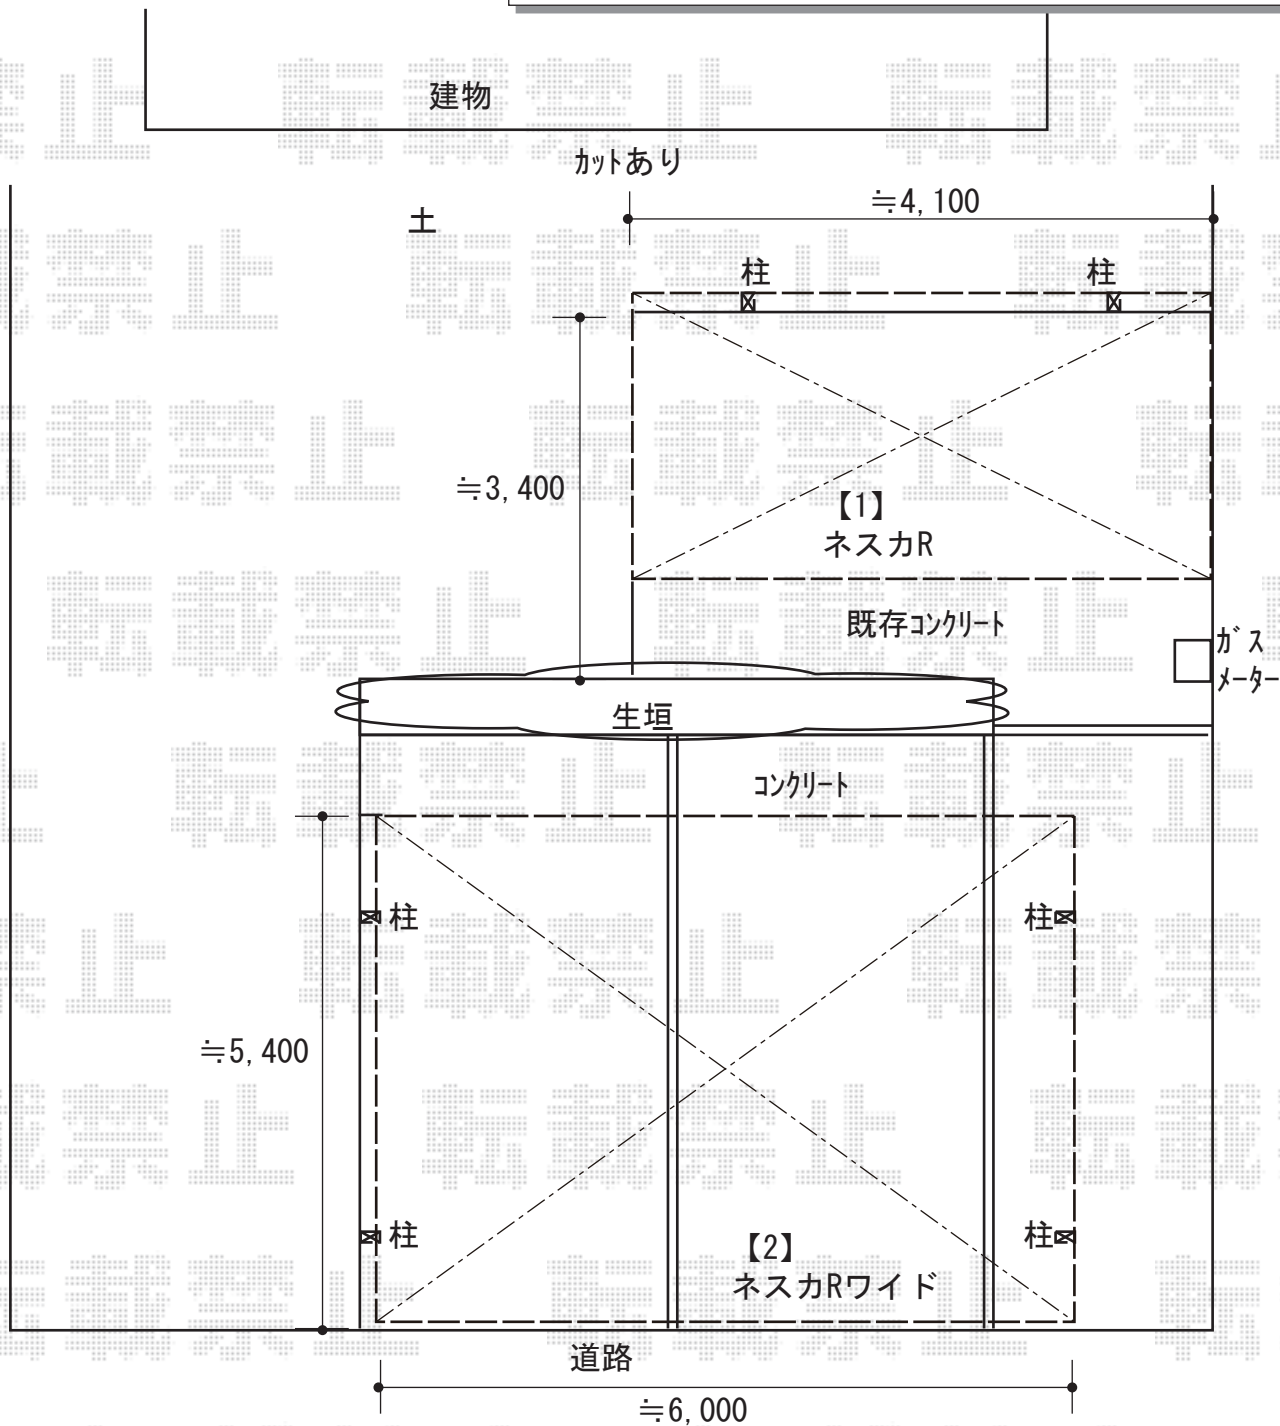

2019-6-621527

担当者

新西