


カーポート/フェンス 施工概略図

LIXIL(トステム) テリオスポートIII 3000 3台用 横連棟 角柱6本柱 積雪~100cm対応
 幅= 9,084mm[30+60] 奥行= 6,053mm 色: オータムブラウン
 屋根材: スチール折板(ペフ無/t0.8) × 15枚※価格別途
 柱仕様: ロング柱25仕様(有効高 約2,500mm) 横材: 無

YKK AP ルシアスフェンスH01型 たて板格子 木調カラー 上段のみ設置 自立建て用
 本体1枚 (W×H) = (1,975×720mm) × 1枚
 2段支柱(自立建て用): T190 (1,935mm) × 2本
 エンドキャップ: 1セット 色: ショコラウォールナット

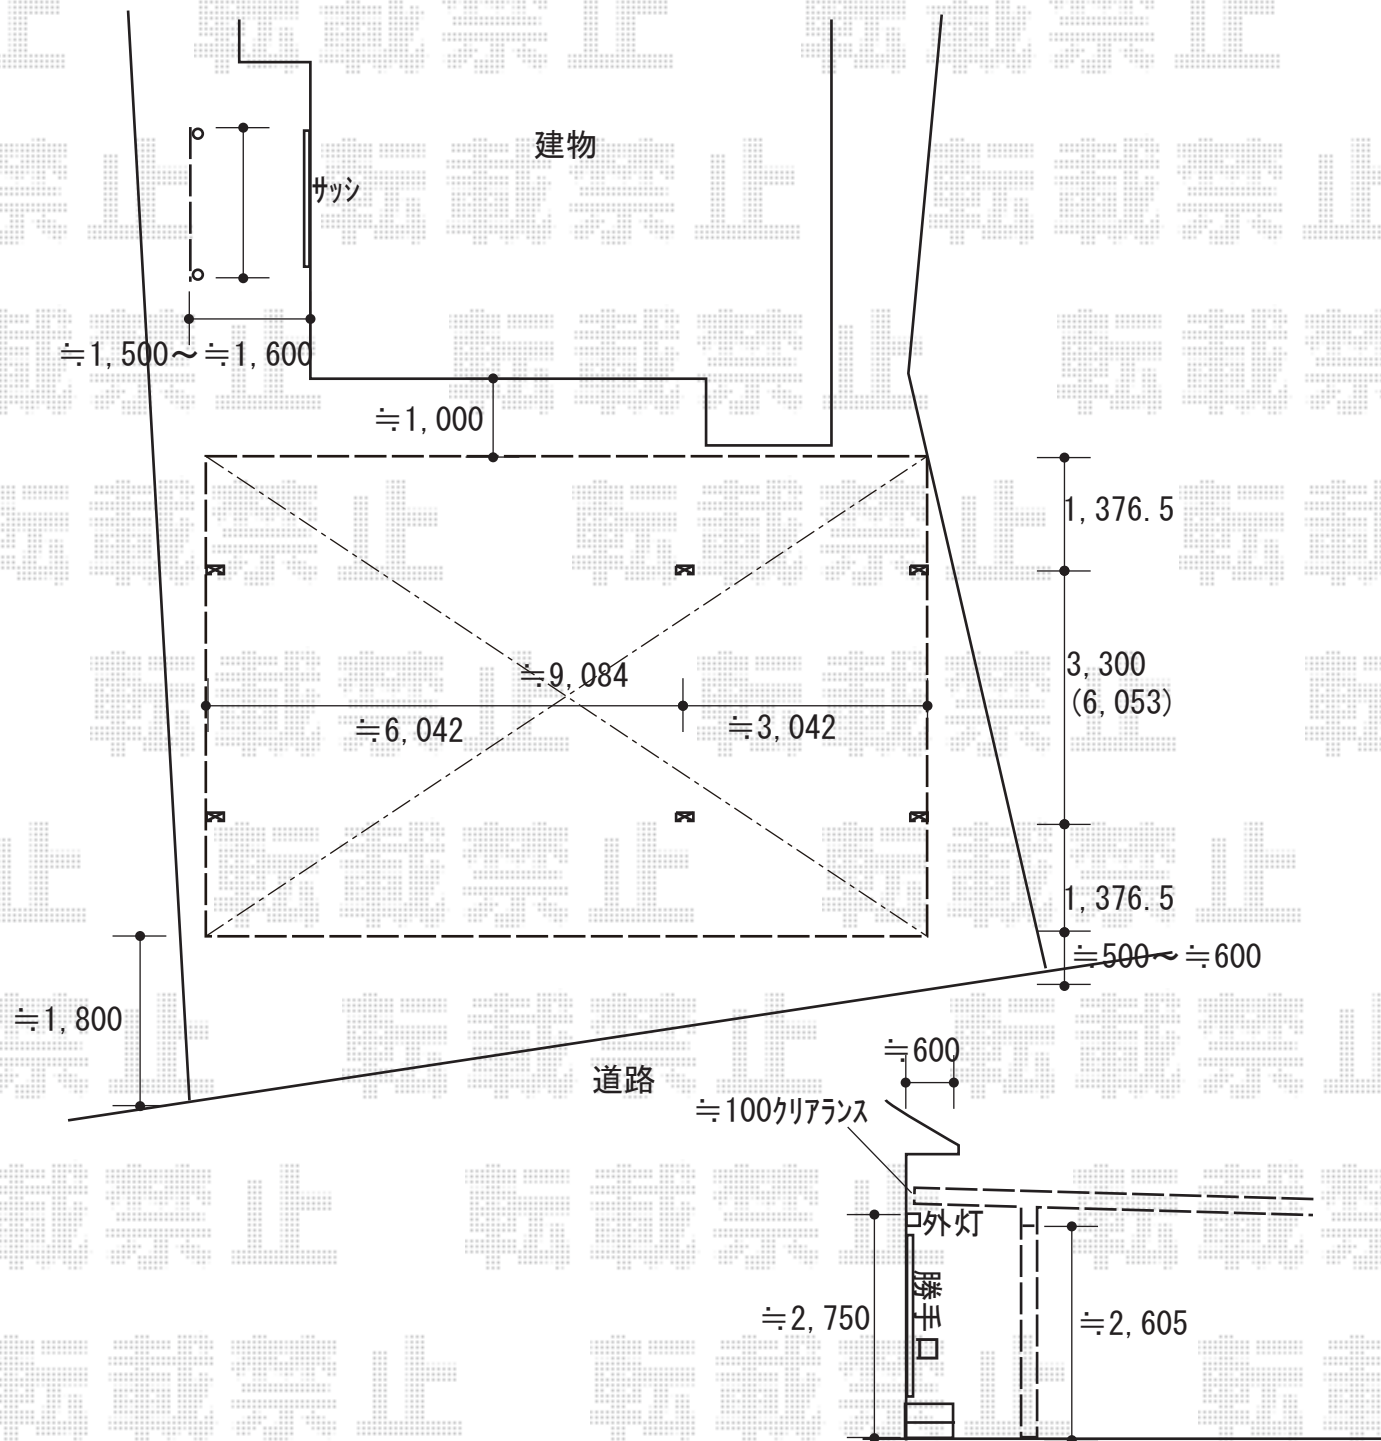

2019-6-621653

担当者

村上(公)