


サイクルポート 施工概略図

LIXIL フーゴAプラスミニ (アーチスタイル) 積雪~20cm対応
 幅= 1,800mm
 奥行= 2,197mm(3台~5台用)
 色: ホワイト
 屋根材: ポリカーボネート (クリアブルー)
 柱仕様: 標準柱仕様 (有効高 約1,900mm)

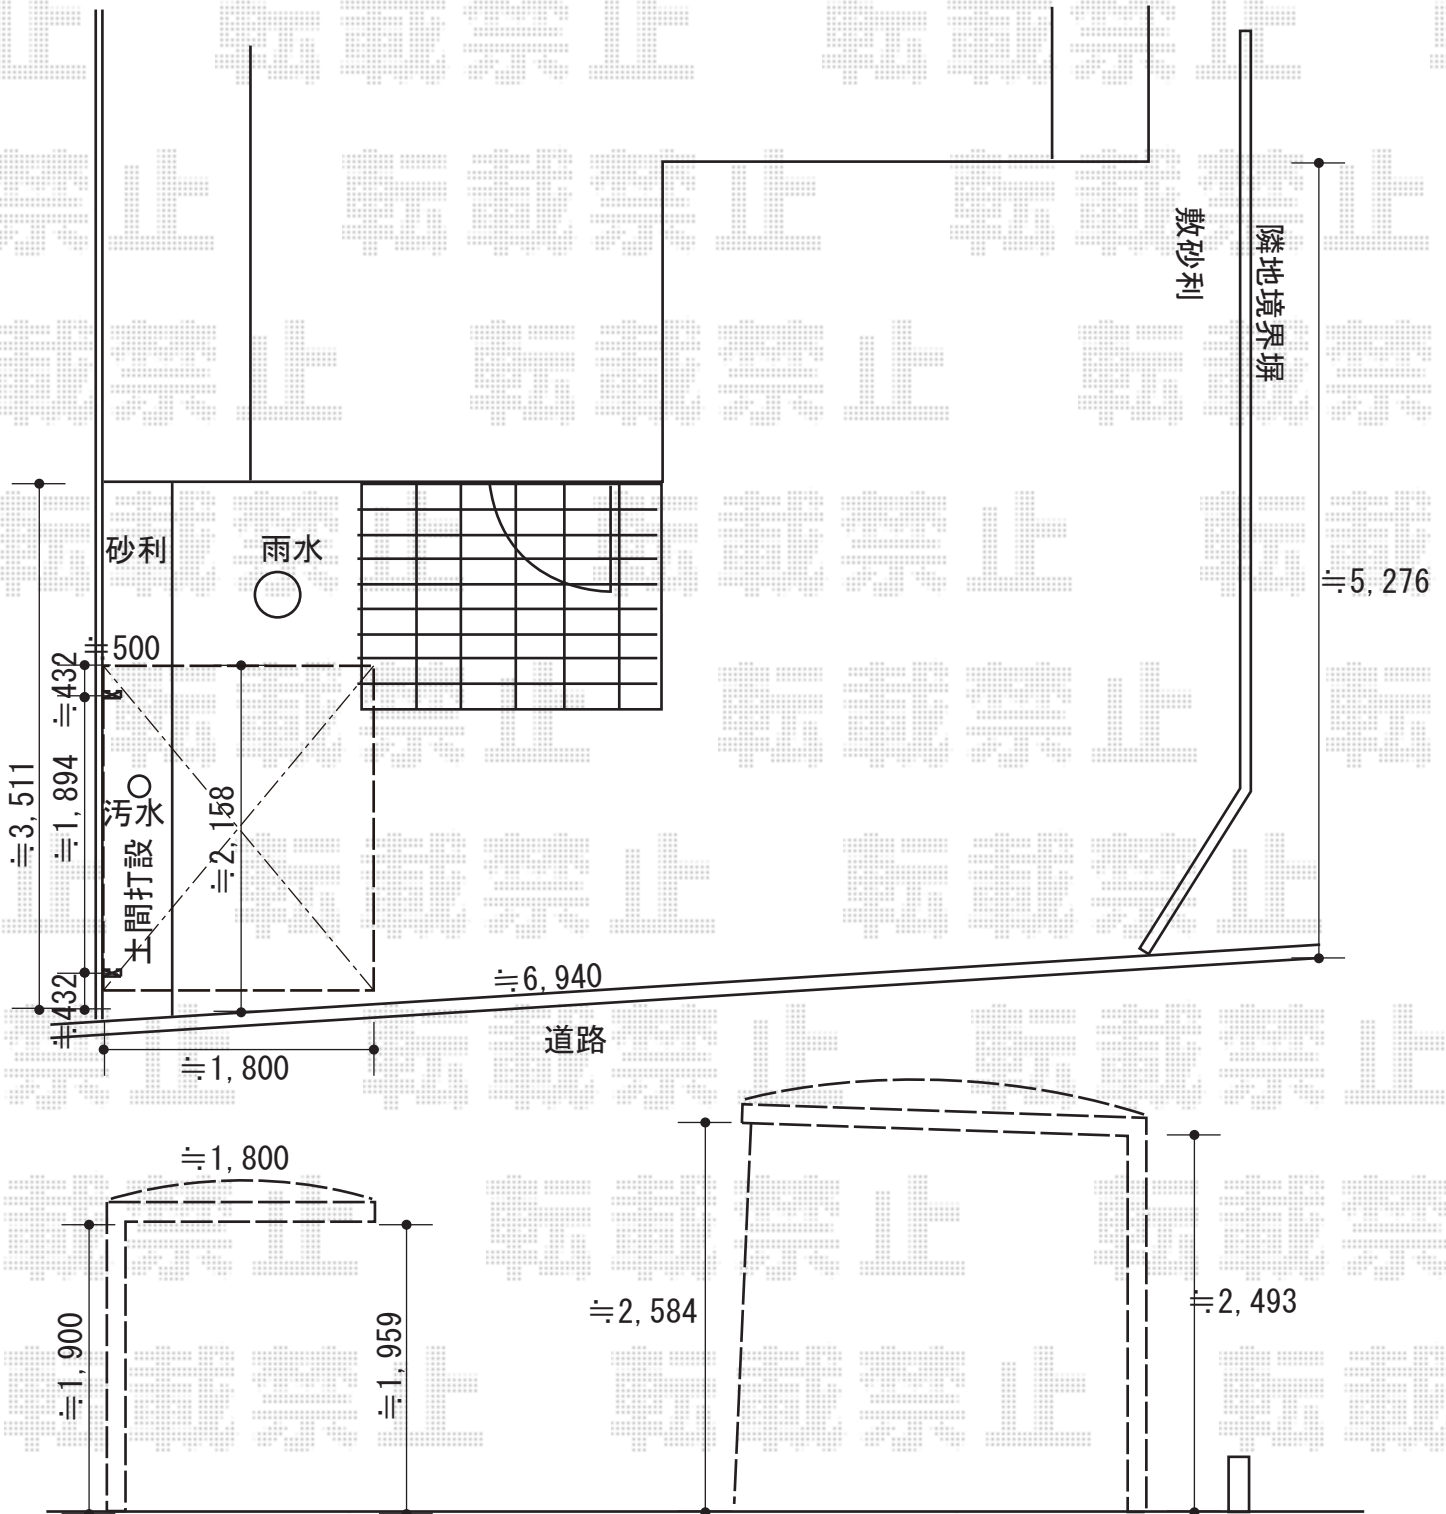

2019-6-621699

担当者

木挽