


エクステリア商品工事 施工概略図

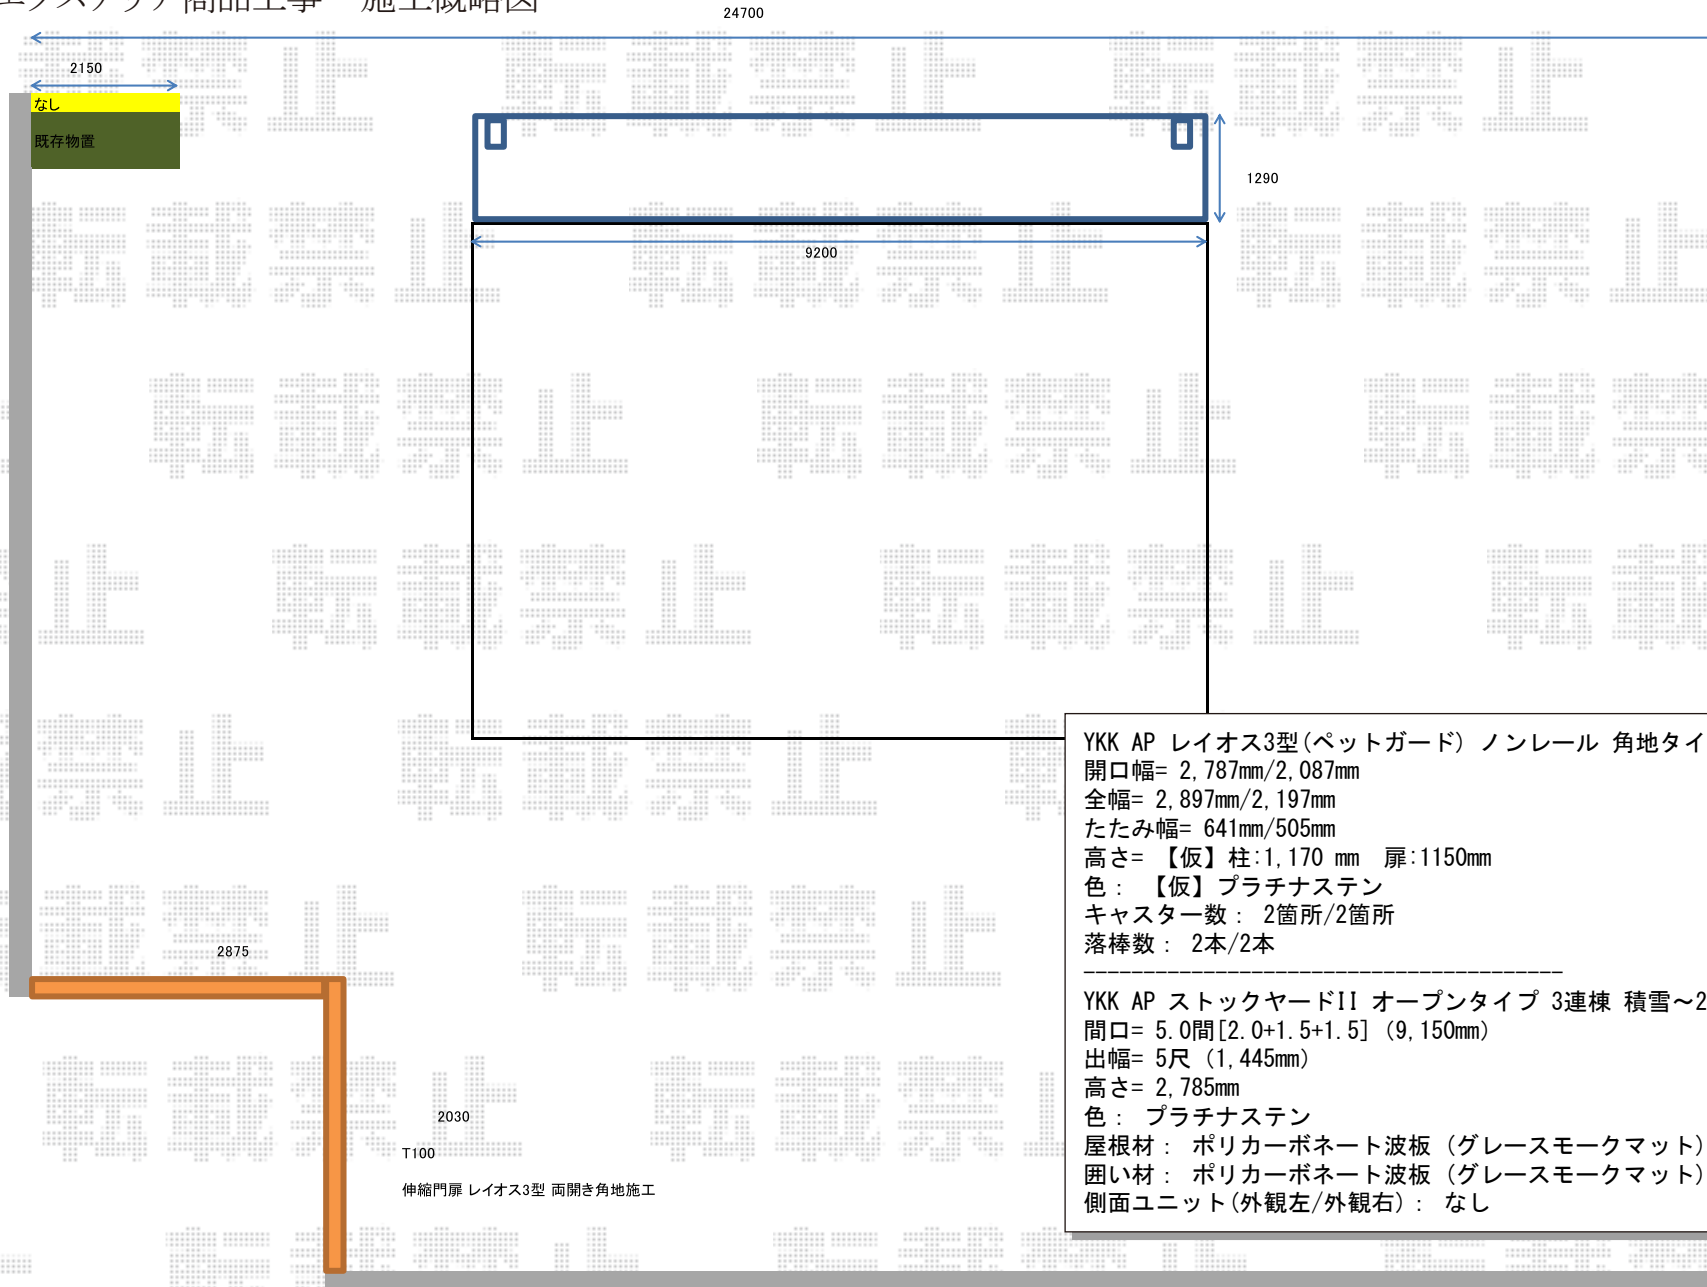

YKK AP レイオス3型(ペットガード) ノンレール 角地タイプ 両開き 【仮】30WJ+23T
 開口幅= 2,787mm/2,087mm
 全幅= 2,897mm/2,197mm
 たたみ幅= 641mm/505mm
 高さ= 【仮】柱:1,170 mm 扉:1150mm
 色: 【仮】プラチナステン
 キャスター数: 2箇所/2箇所
 落棒数: 2本/2本

YKK AP スtockヤードII オープンタイプ 3連棟 積雪~20cm対応
 間口= 5.0間[2.0+1.5+1.5] (9,150mm)
 出幅= 5尺 (1,445mm)
 高さ= 2,785mm
 色: プラチナステン
 屋根材: ポリカーボネート波板 (グレースモークマット)
 囲い材: ポリカーボネート波板 (グレースモークマット)
 側面ユニット(外観左/外観右): なし