


フェンス 施工概略図

YKK AP ルシアスフェンスF04型 横板 木目カラー 2段支柱 自立建て用 (パネル2段)
本体1枚 (W×H) = T100 (1,975×920mm) × 6枚
自立建て用2段支柱: T190 (1,935mm) × 4本
多段支柱用胴縁補強金具: (1個入) × 4セット
エンドキャップ: (1組4個入) × 2セット
色: パネル/ハニーチェリー 柵・柱/プラチナステン

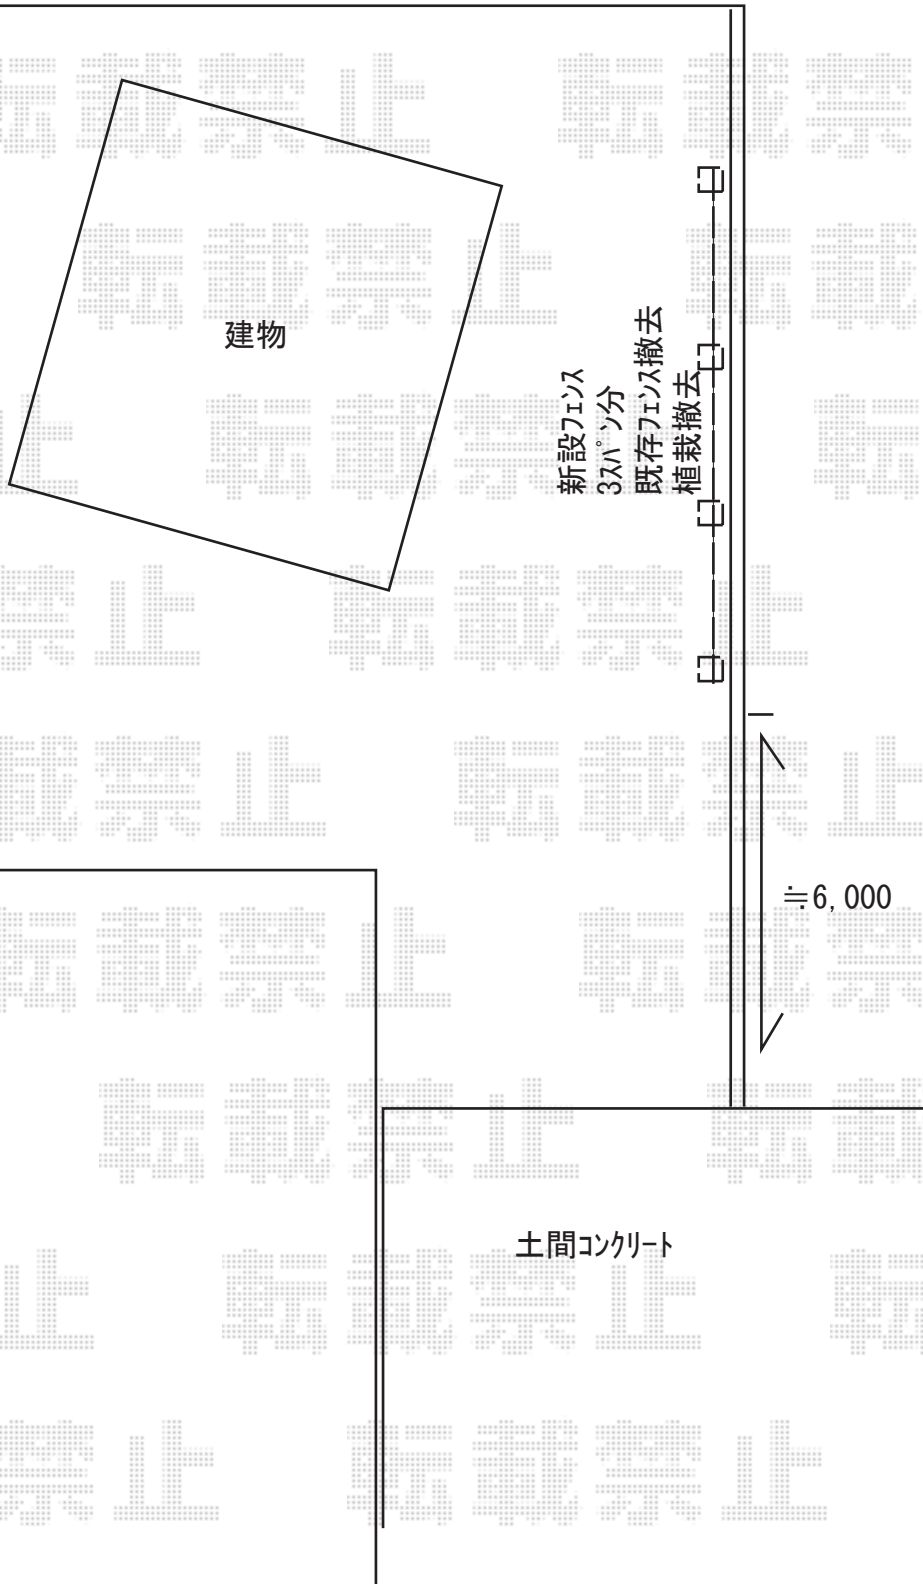

2019-6-621954

担当者

細川