


カーポート 施工概略図

YKK AP レイナキャップポートグラン50 積雪～50cm対応
幅= 3,002mm
奥行= 5,052mm
色： ピュアシルバー
屋根材： 熱線遮断ポリカーボネート（アースブルーマット調）
柱仕様： ハイルーフ柱仕様（有効高 約2,350mm）

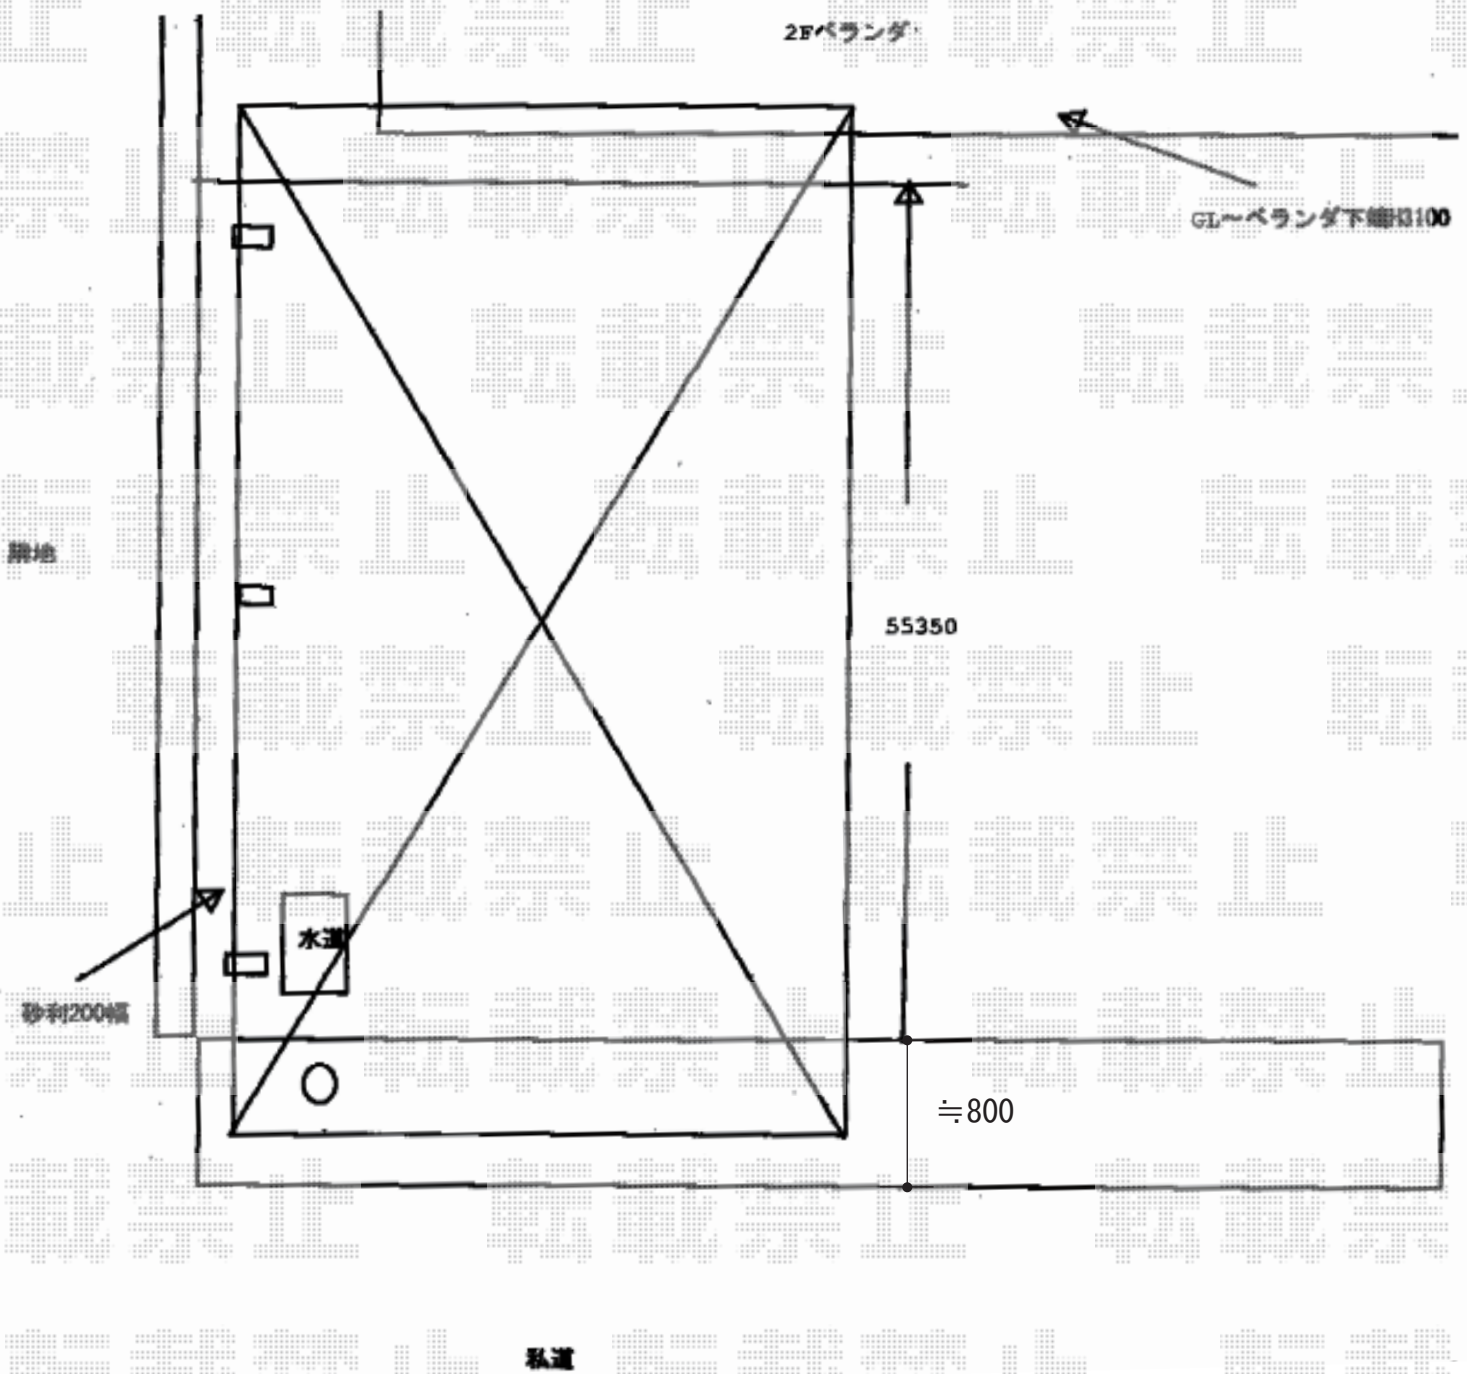

2019-6-622250

担当者

木挽