


カーポート 施工概略図

LIXIL(トステム) テリオスポーツIII 1500 3台用 角柱4本柱 積雪~50cm対応
幅= 7,884mm
奥行= 6,053mm
色: ブラック
屋根材: スチール折板(ペフ無/t 0.6mm) ×13枚 ※価格別途
柱仕様: ロング柱25仕様(有効高 約2,500mm)
横材: なし

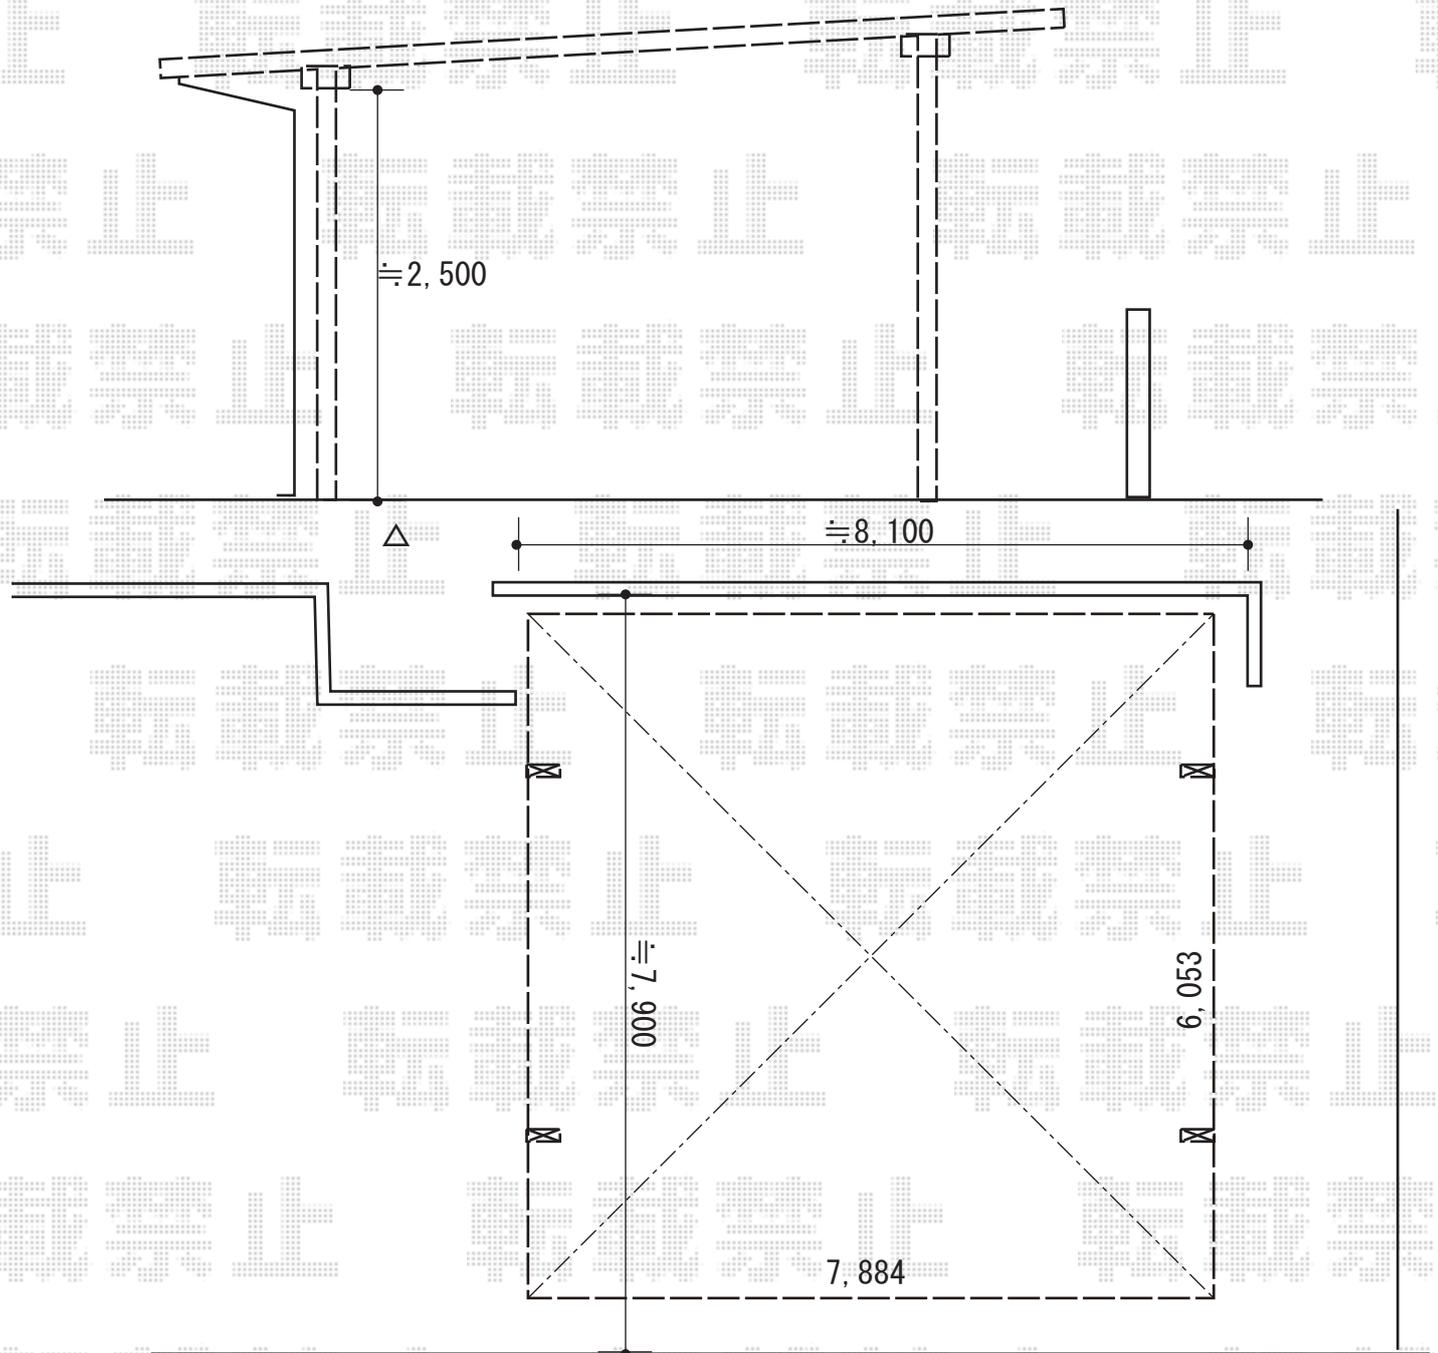

2019-6-622489

担当者

伊野