


エクステリア工事 施工概略図

LIXIL サニージュ R型 床納まり ランマ無 積雪~20cm対応  
 寸法= 間口 関東1.5間 (2,730mm) × 出幅 6尺 (1,785mm)  
 正面ユニット： テラス (4枚建) \*網戸  
 側面ユニット： 【両側】テラス (2枚建) \*網戸  
 色： シャイングレー ・屋根材： ポリカーボネート (クリアマット・すりガラス調)  
 側面ランマパネル材： ポリカーボネート (クリアマット・すりガラス調)  
 床材： 塩ビデッキボード (木目) ・ガラス仕様： ガラス (透明5mm)  
 施工方法： 上止め仕様 ・追加部材： 躯体水切り逃げ部材  
 オプション： 内部日除け/側面付け物干し 標準 2本入り・吊り金具

LIXIL (TOEX) 樹ら楽ステージ  
 間口= 2.0間 (3,616mm) ・ 出幅= 5尺 (1,511mm) ・ 色： クリエダークA  
 床板： 縦貼り ・幕板： 幕板B (薄)  
 束柱： 束柱Aセット (550mm) \*オータムブラウン

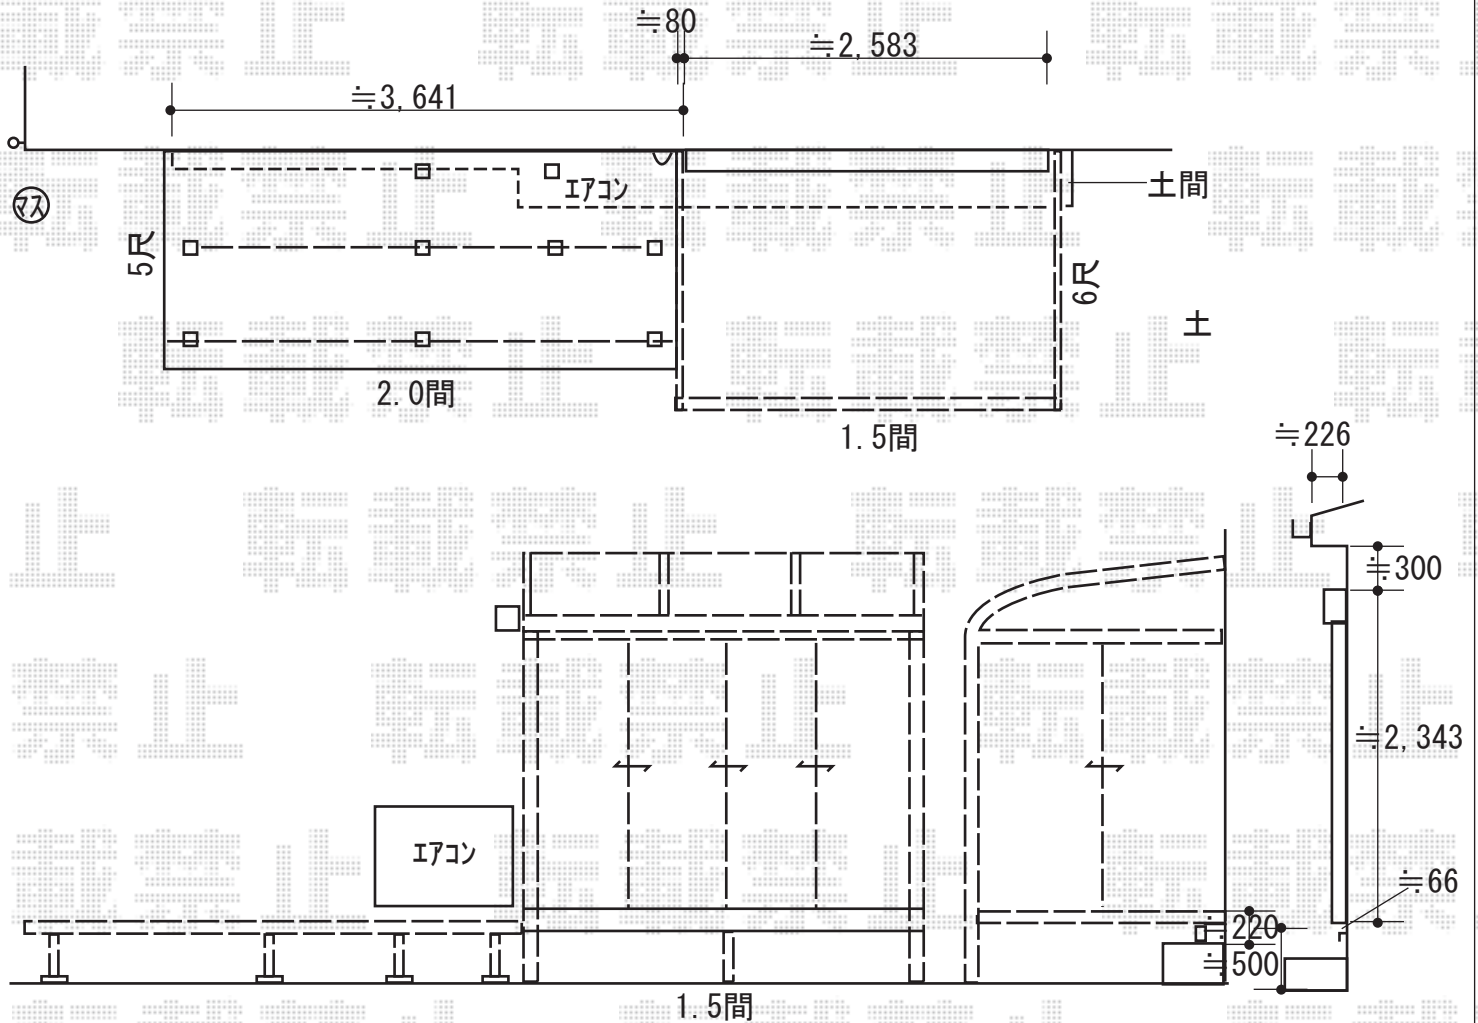

2019-6-622528

担当者

小林