

カーポート 施工概略図

YKK AP レイナポートREグラン 前下がり 積雪~20cm対応

幅= 2,417mm



奥行= 5,768mm

色： プラチナステン

屋根材： 熱線遮断ポリカーボネート(クリアマット)

柱仕様： ハイルーフ柱仕様

(有効高 柱側/約2,999mm 梁下/約2,864 樋下/約2,300mm 屋根先/¥2,633mm)

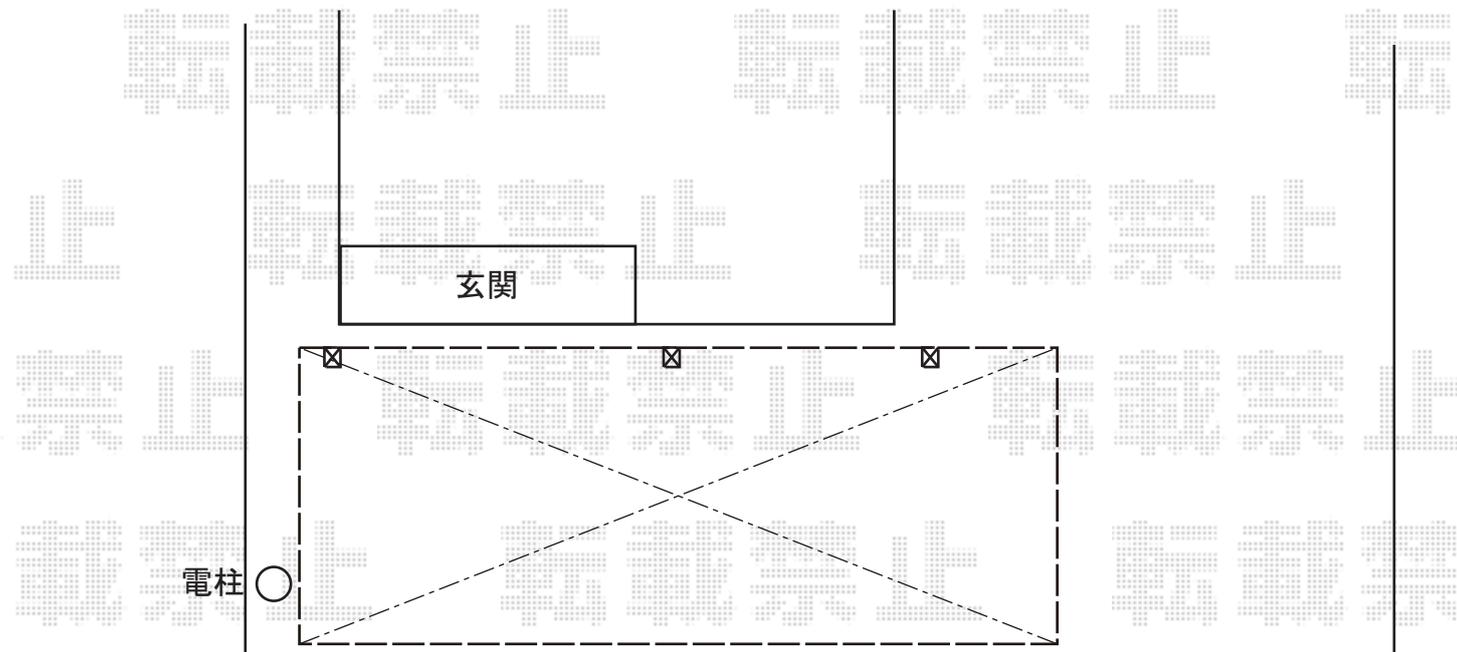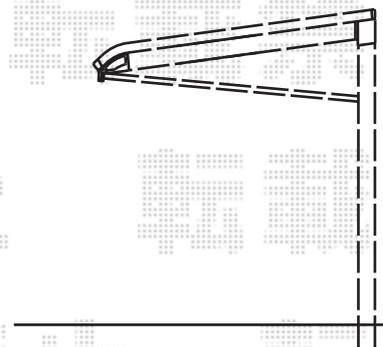

2019-6-622811

担当者

伊野