


カーポート 施工概略図

YKK AP エフルージュ ツイン 積雪~20cm対応*梁延長8m以下 (水上・水下共)
 幅= 5,398mm
 奥行= 5,052mm
 色: ピュアシルバー
 屋根材: 熱線遮断ポリカーボネート(クリアマット)
 柱仕様: ハイロング柱仕様 (有効高 約2,800mm)
 追加部材: 梁延長用部材一式 (L=8,000)*片側全て

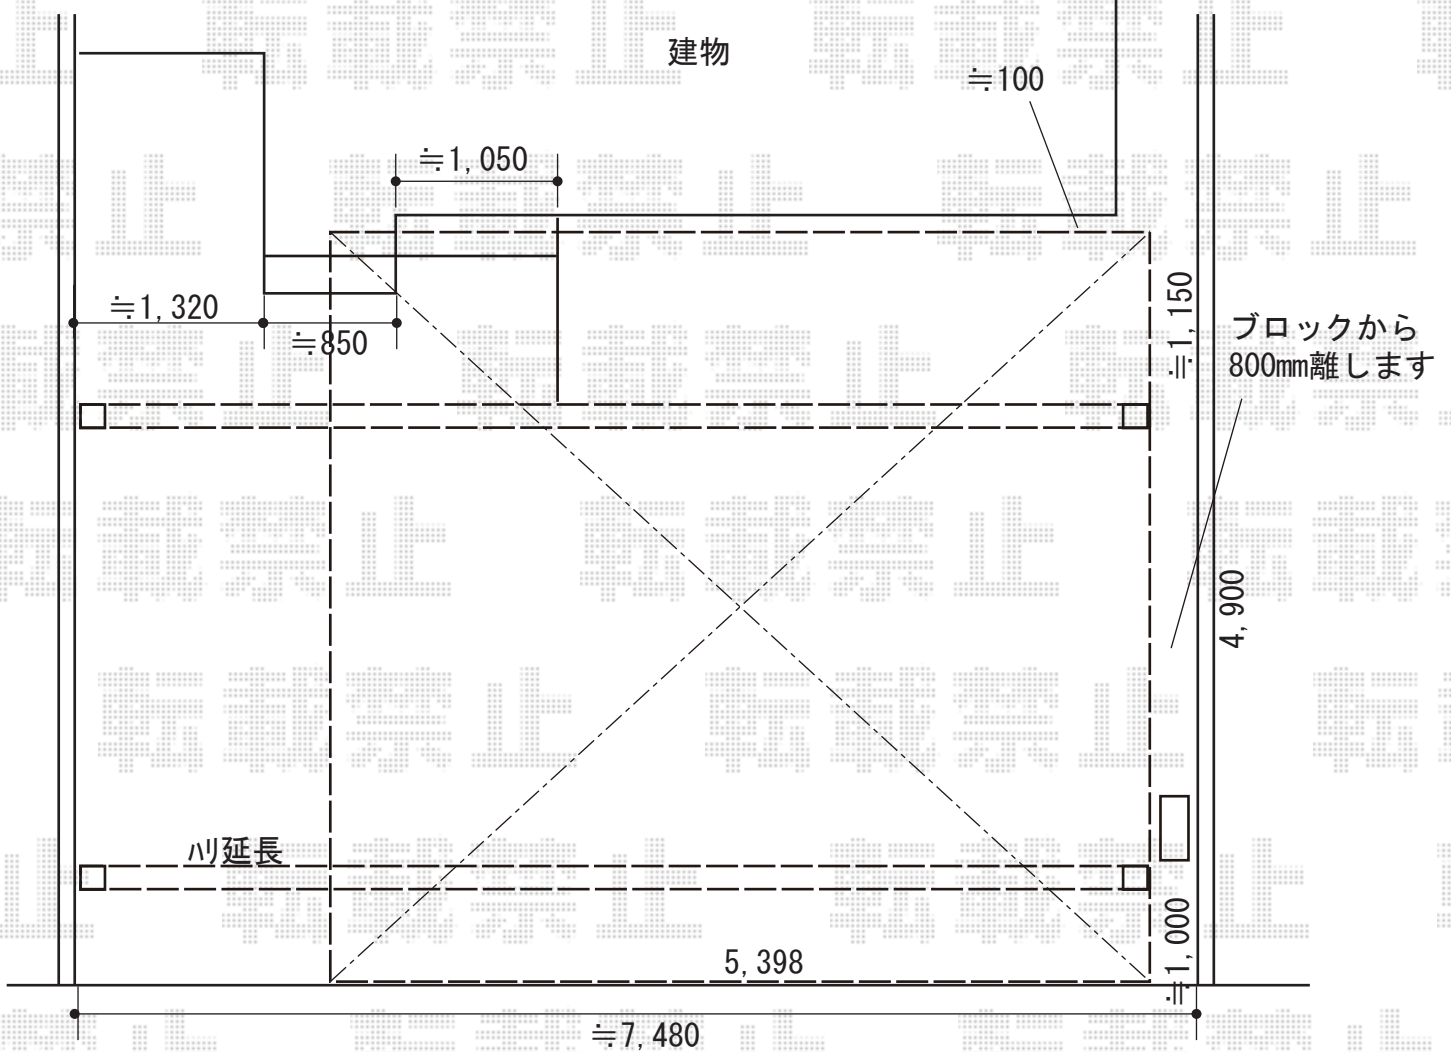

※樋は片側の柱に2本取り付けます

2019-6-622813	担当者	伊野
---------------	-----	----