


エクステリア工事 施工概略図

LIXIL スピーネ F型 テラスタイプ 連棟 積雪~20cm対応
 間口= 関東間3.5間[1.5+2.0間] (柱芯々6,170mm 屋根幅6,390mm) ・出幅= 10尺 (2,985mm)
 色: シャイングレー ・屋根材: 熱線吸収アクアポリカーボネート(クリアS)
 柱仕様: 柱位置固定タイプ (柱3本) ・施工方法: 上止め仕様

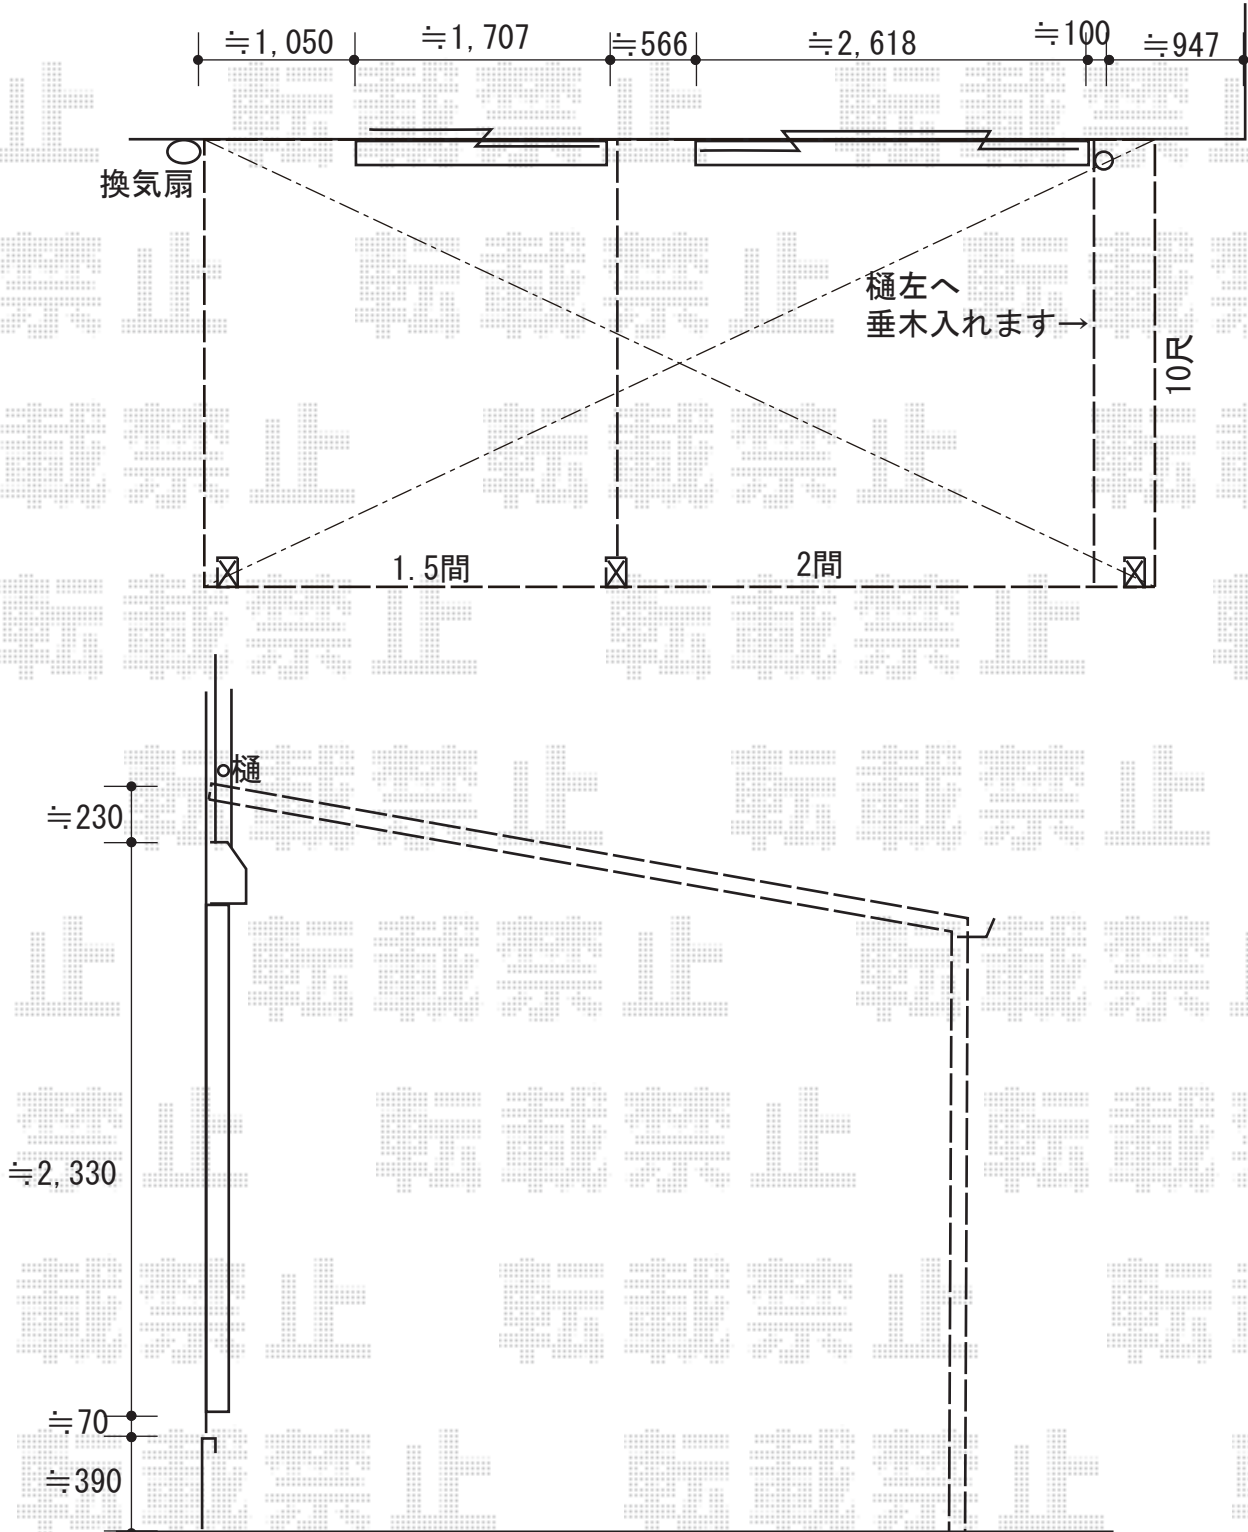

2019-4-597966

担当者

小林