


カーポート 施工概略図

YKK AP エフルージュ ツイン 積雪~20cm対応
 幅= 4,798mm
 奥行= 5,052mm
 色: ブラウン
 屋根材: 熱線遮断ポリカーボネート(クリアマット)
 柱仕様: ハイロング柱仕様(有効高 約2,800mm)

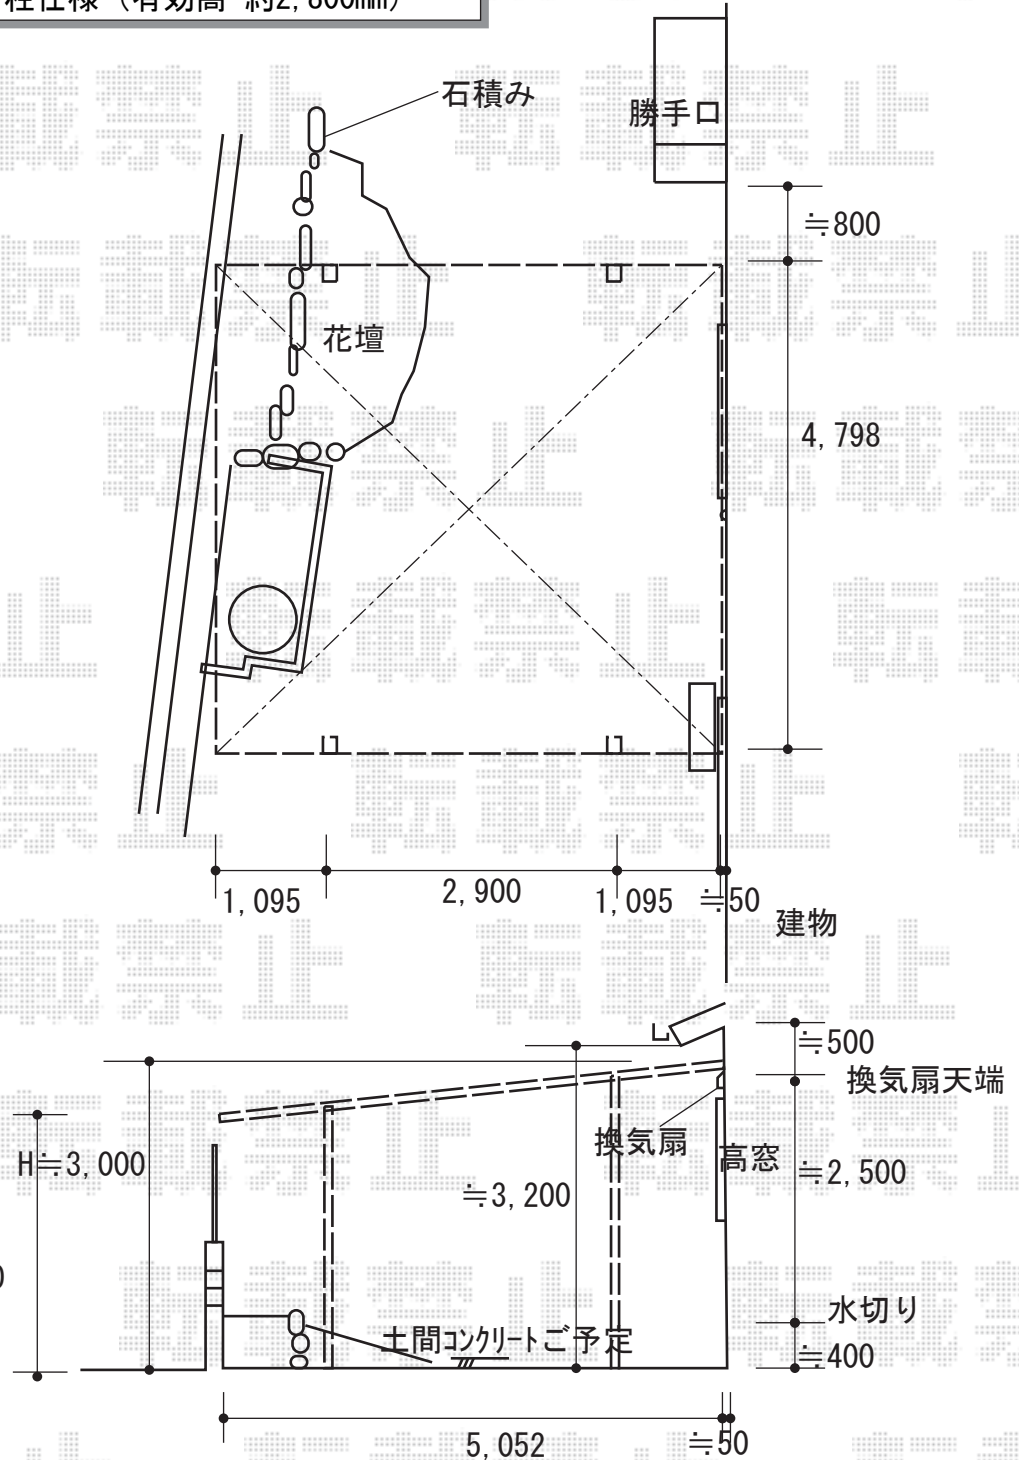

2019-6-622921

担当者

新西