
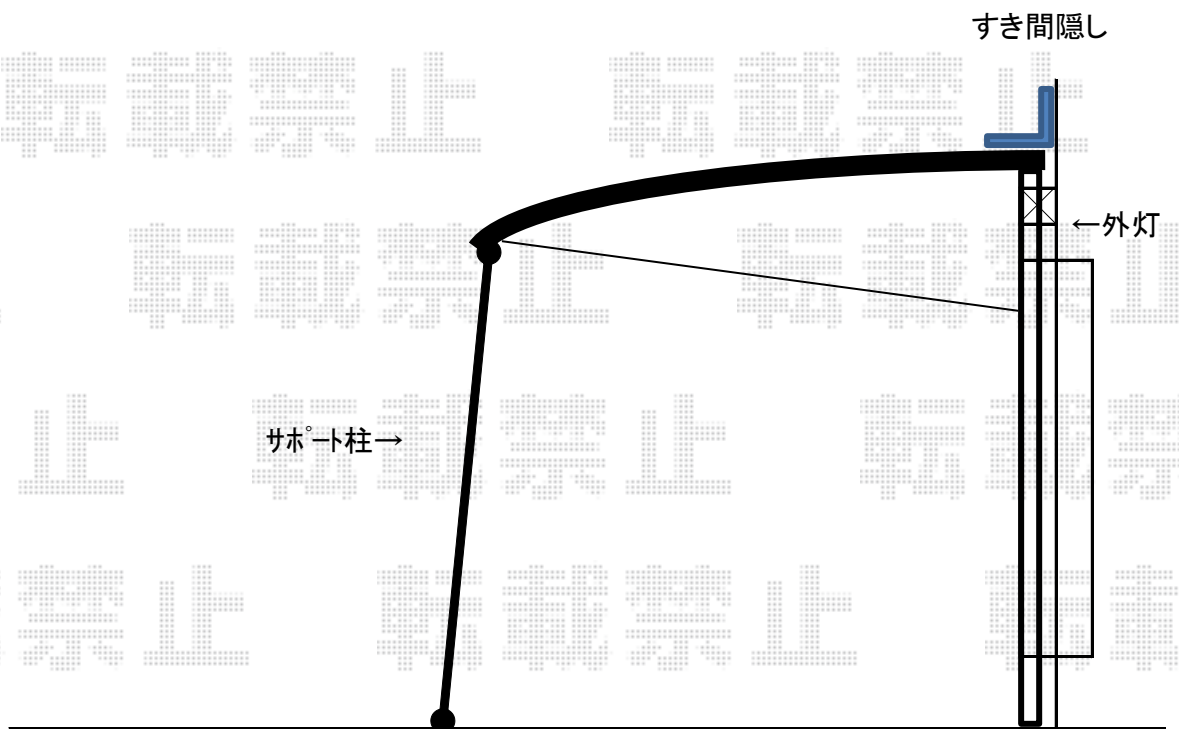


カーポート 施工概略図

YKK AP レイナポートREグラン 前下がり 積雪~20cm対応
幅= 3,022mm 奥行= 5,052mm 色： プラチナステン
屋根材： ポリカーボネート（トーマイマット）
柱仕様： ハイルフ柱仕様（有効高 約2,300mm）
=====
YKK AP レイナポートREグラン 着脱式サポート柱
（標準・ハイルフ柱兼用）2本入り×1セット
色： プラチナステン
=====
三協アルミ レポリユーD すき間カバー（外壁取付仕様）
間口サイズ： 間口3間用（5,454mm）
色： 【未定】

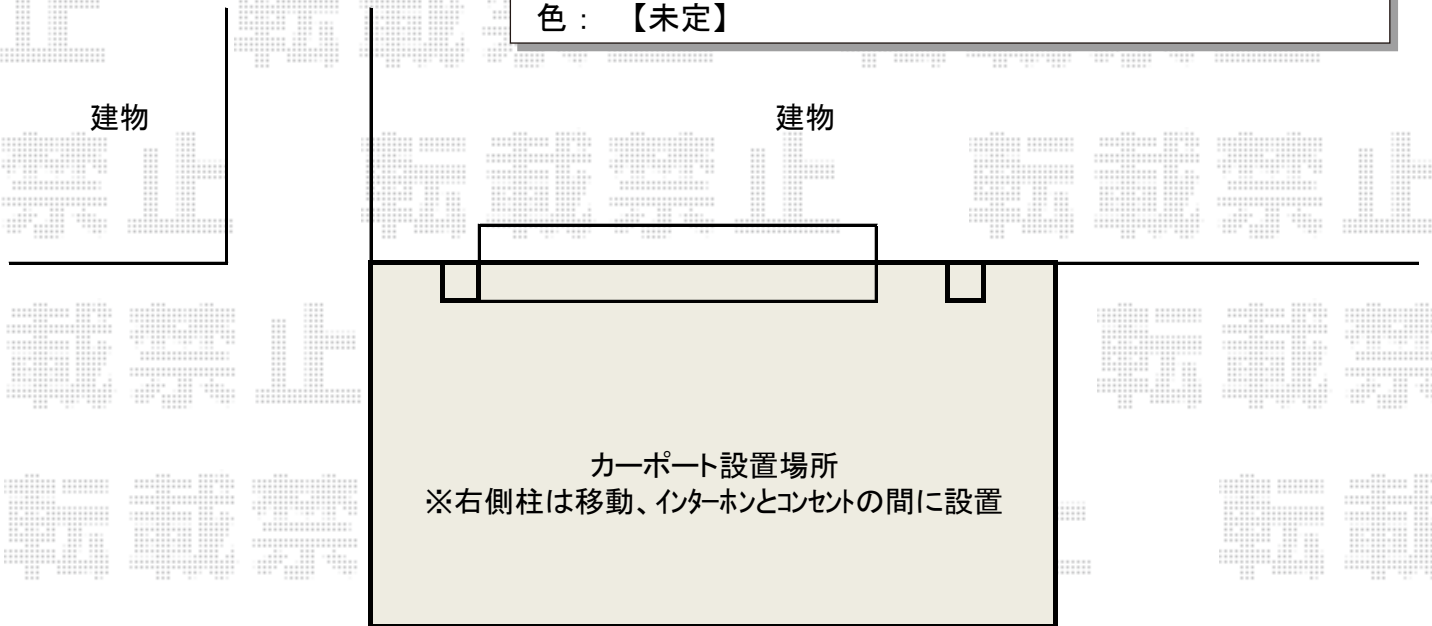

2019-6-623096

担当者

伊野