
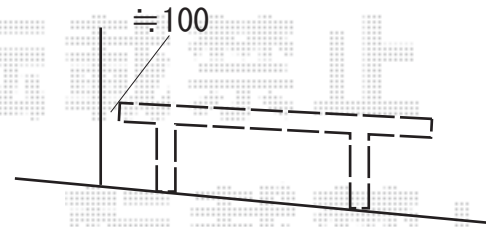


カーポート 施工概略図

YKK AP エフルージュグラン 積雪～20cm対応
幅= 3,027mm
奥行= 5,052mm
色： プラチナステン
屋根材： ポリカーボネート（トーマイマット）
柱仕様： ハイルフ柱仕様（有効高 約2,350mm）

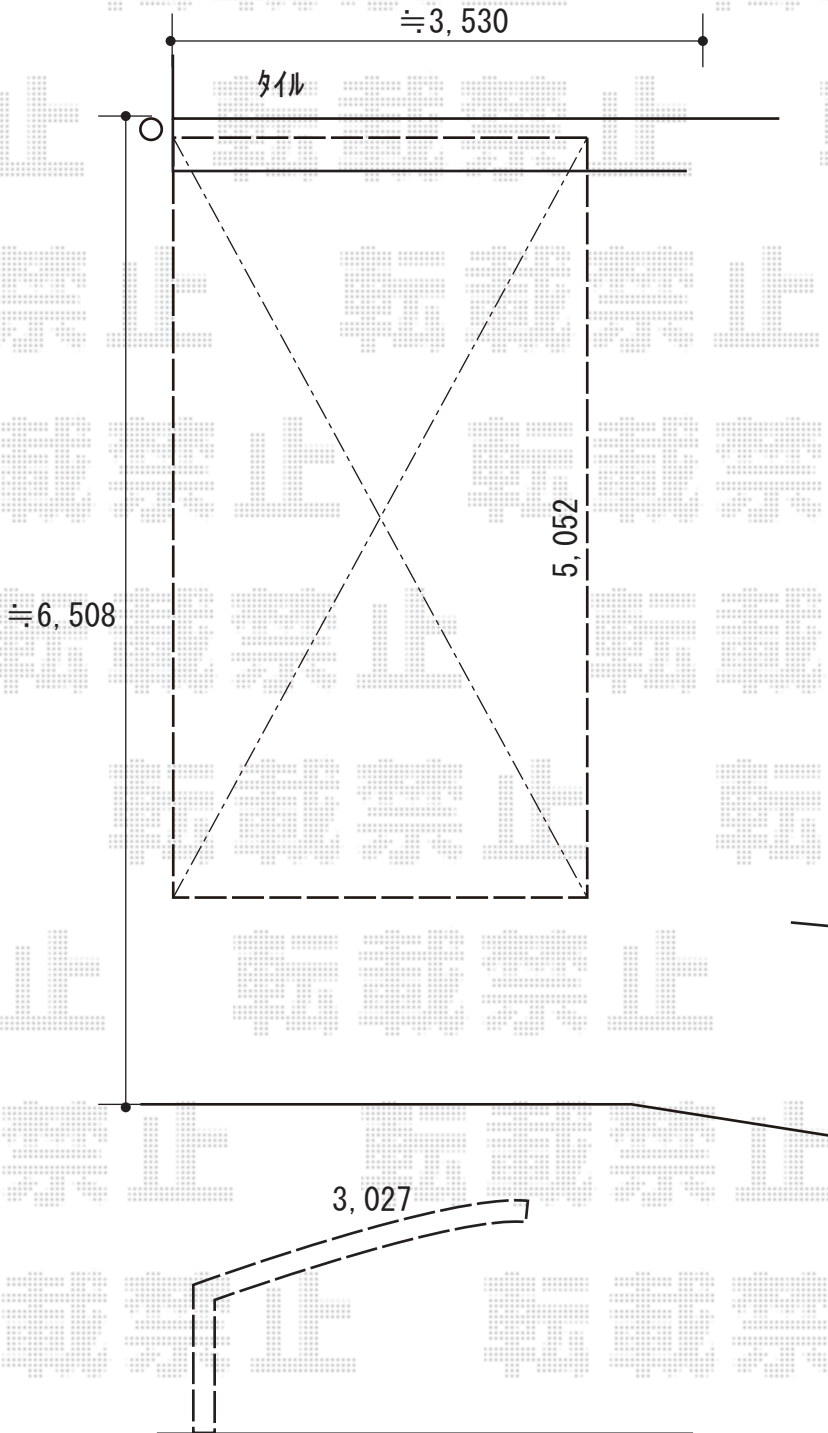

2019-6-623174

担当者

新西