


カーポート 施工概略図

YKK AP レイナツインポートグラン 積雪~20cm対応  
 幅= 5,392mm  
 奥行= 5,052mm  
 【未定】色：【仮】プラチナステン  
 【未定】屋根材：【仮】熱線遮断ポリカーボネート(クリアマット)  
 柱仕様： ハイロング柱仕様 (有効高 約2,800mm) ×2本  
 ハイルフ柱仕様 (有効高 約2,350mm) ×2本

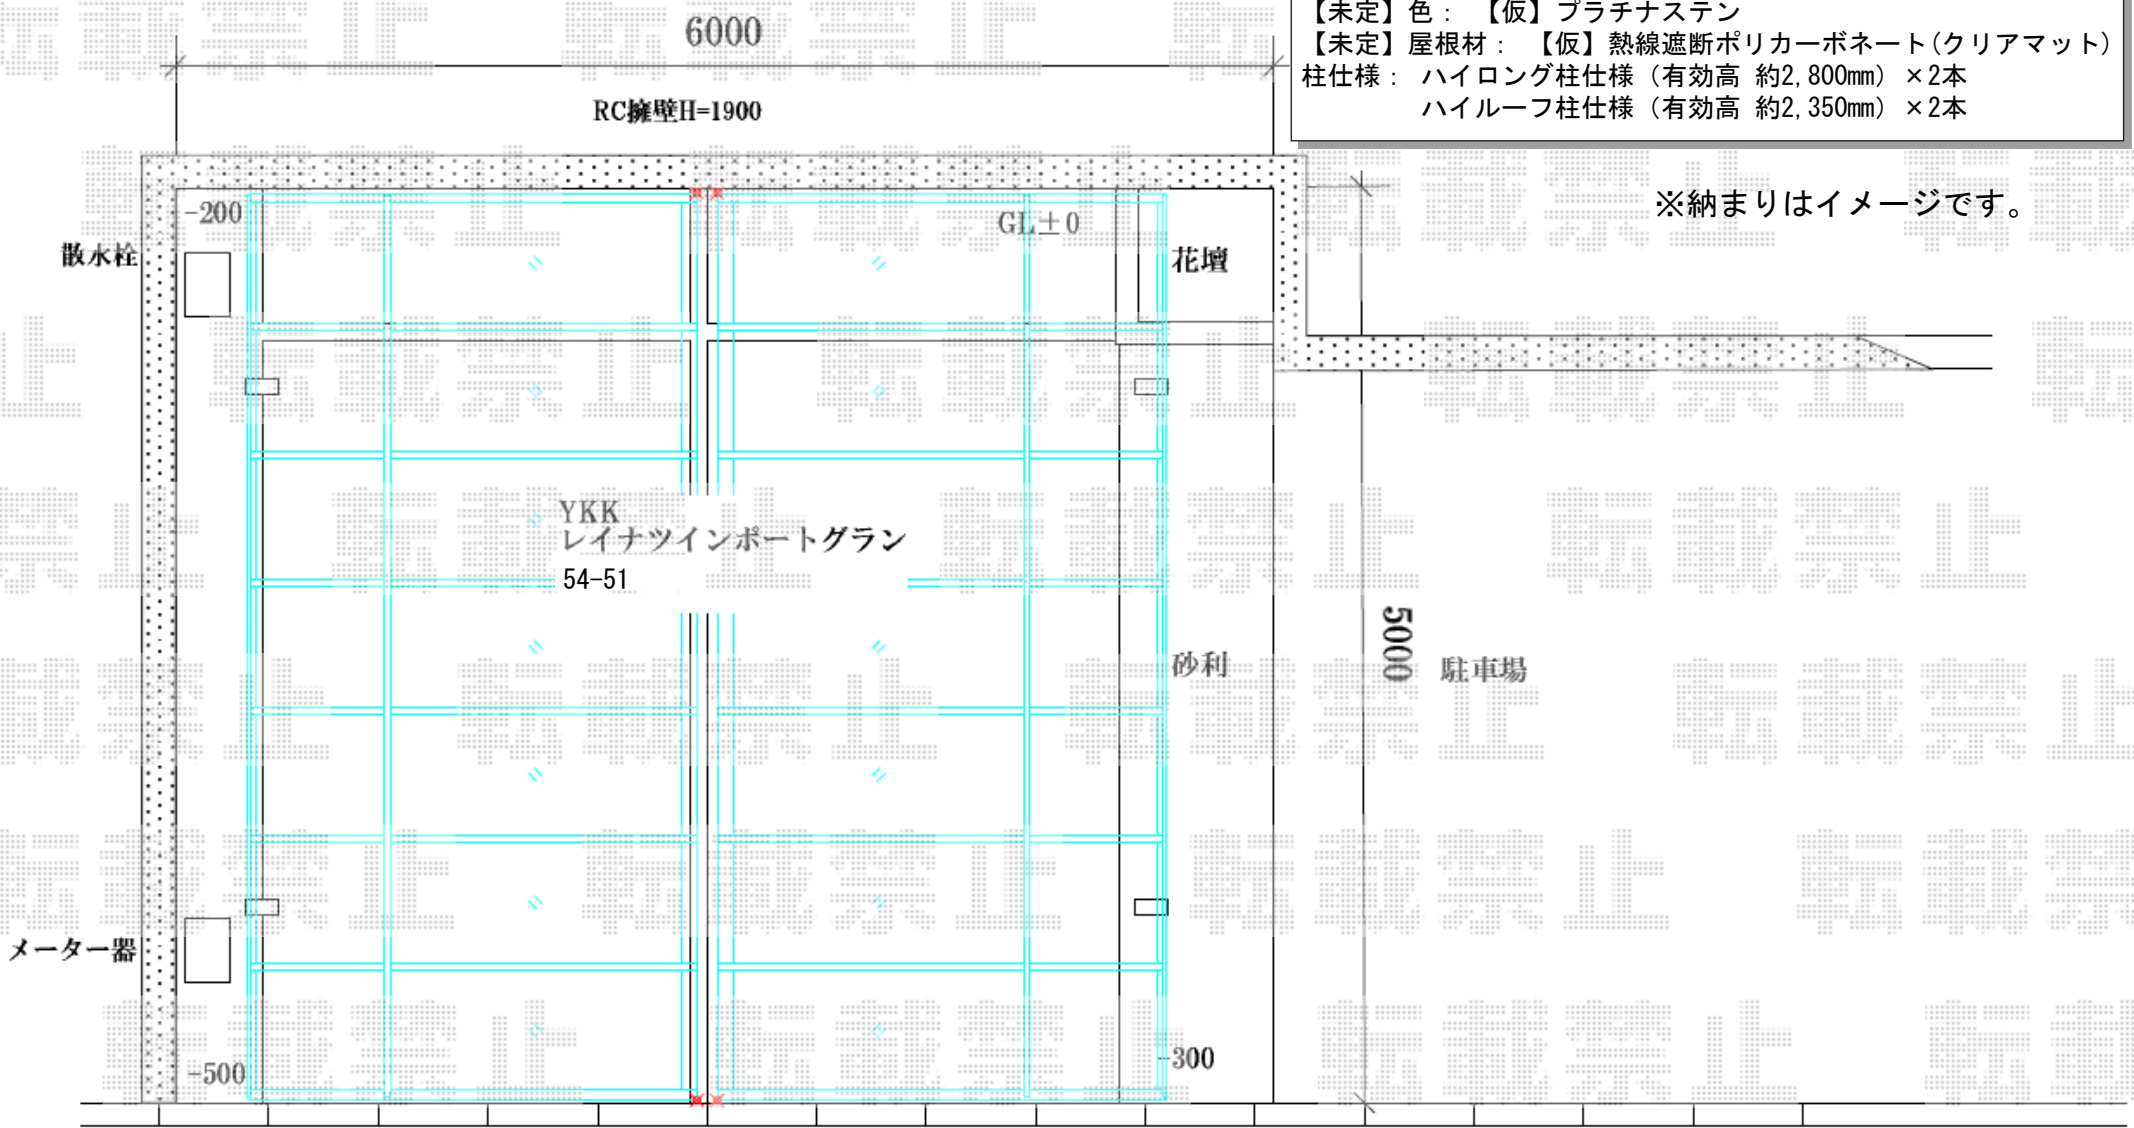

※納まりはイメージです。