


カーポート 施工概略図

四国化成 マイポートOrigin オリジン ワイド 積雪~20cm対応
幅= 6,051mm
奥行= 5,032mm
色 : ステンカラー
屋根材 : 熱線遮断ポリカーボネート (グレースモーク)
柱仕様 : 標準高仕様 (有効高 約1,950mm)

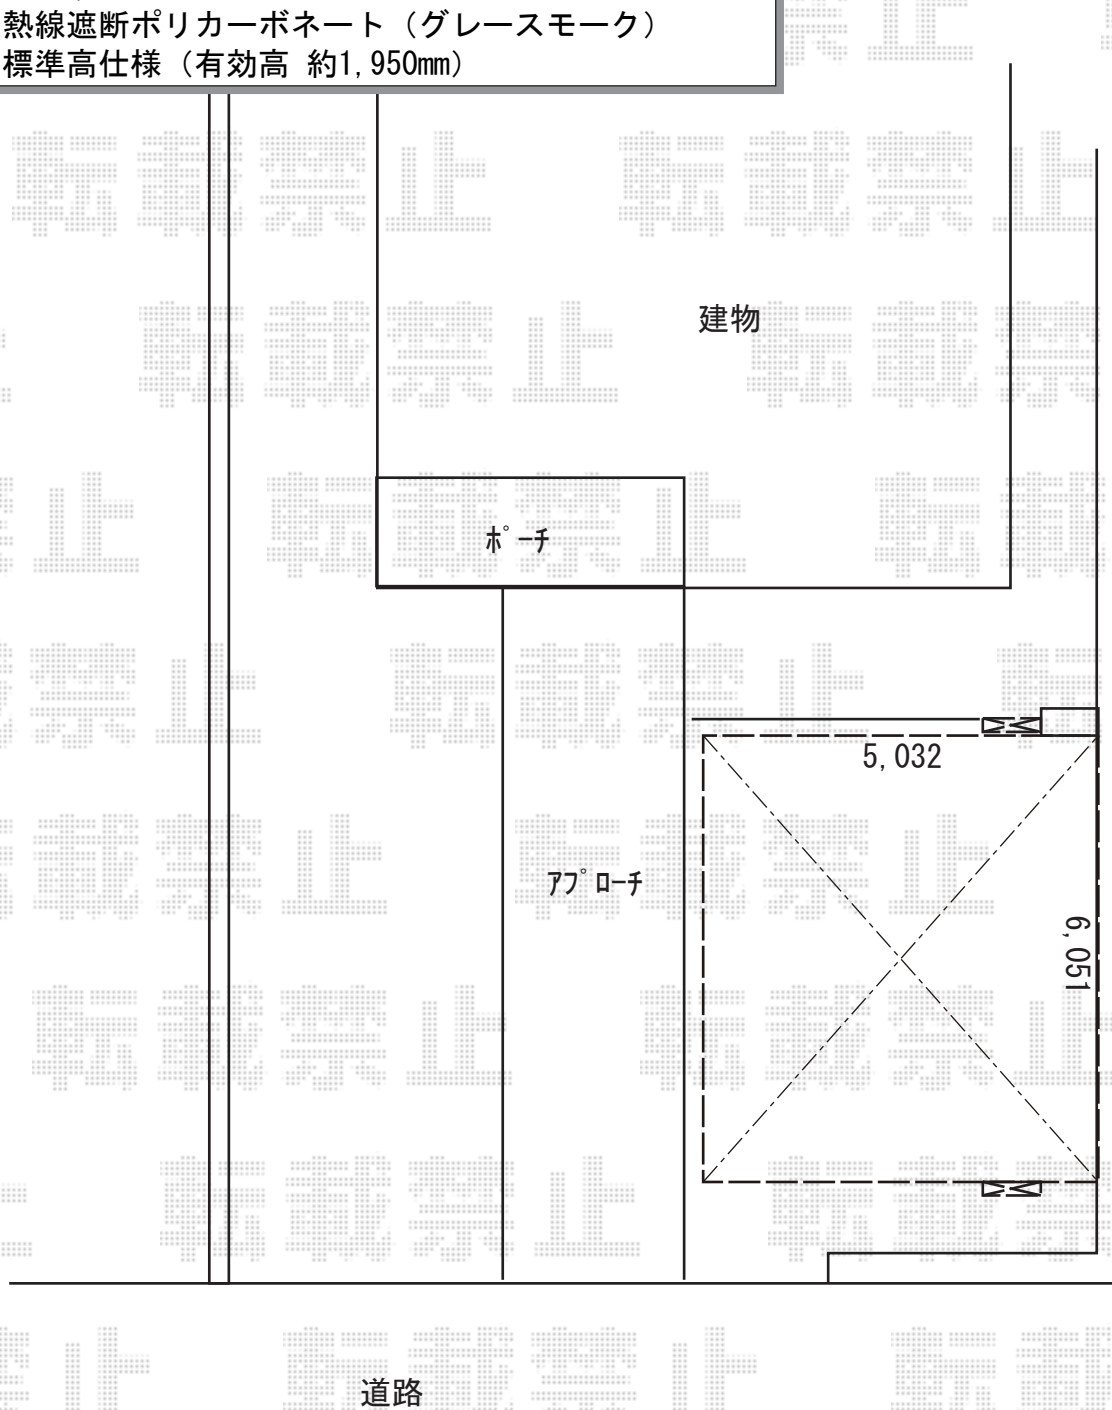

2019-6-623912

担当者 村上 (公)