


エクステリア商品 施工概略図

フィン高さ≒1,000

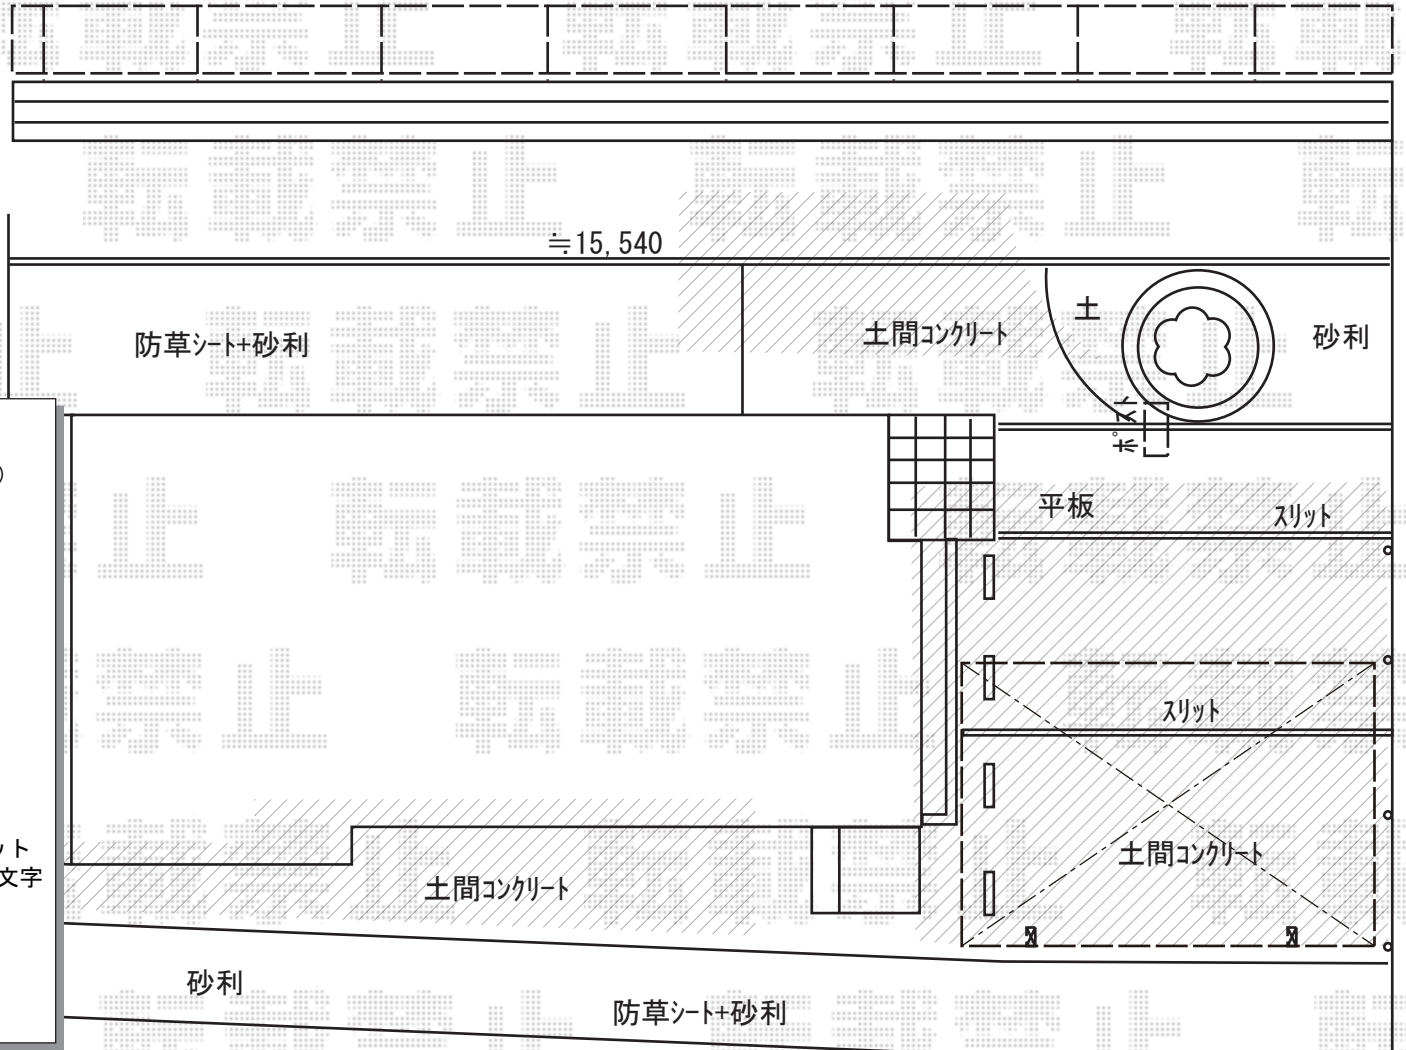

Value Select プレシオスポート 積雪~20cm対応
幅= 2,400mm 奥行= 5,052mm 色：ノーブルステン
屋根材：熱線遮断ポリカーボネート（色：スカイブルーマット調）
柱仕様：標準柱仕様（有効高 約1,800mm）

Value Select ミエーネフェンス
目隠しルーバータイプ 自由柱タイプ
本体1枚（W×H）= T60（1,975×520mm）× 8枚
自由柱：T60 × 9本 端部キャップ：× 1セット
色：ノーブルステン

LIXIL ウォールスクリーン ファンクション門袖
本体：W07H14（色：ノーブルストーン）× 1セット
笠木：（色：シャイングレー）× 1セット
ポスト：アクシィ横型ポスト/
横（左）入れ前取り出し（色：シャイングレー）× 1セット
サイン：エンブレムサイン（MATSUZAKI）（色：ブラック）× 9文字
インターホン：無し 照明：無し

LIXIL スペースガード F48型 埋込式 キー付き
クサリ内蔵型：【LNF02】× 3本
クサリ内蔵受：【LNF03】× 1本

現場状況や作図制限により概略図の内容と多少の違いが生じることがございます。
施工時は、現場優先とさせていただきますので、お立会い頂き、最終のご指示のほど、何卒、宜しくお願い致します。

エクスショップ

2019-6-623964

担当 村上（公）