


カーポート 施工概略図

YKK AP エフルージュ ツイン 積雪~20cm対応
 幅= 5,988mm 奥行= 5,768mm 色: プラチナステン
 屋根材: 熱線遮断ポリカーボネート(クリアマット)
 柱仕様: ハイロング柱仕様(有効高 約2,800mm)

YKK AP エフルージュ ツイン 変形敷地対応セット
 入隅加工対応セット: 長さ57用
 色: プラチナステン

※納まりはイメージです。
 現地合わせにて、メーカー規定以内の入隅加工を行います。

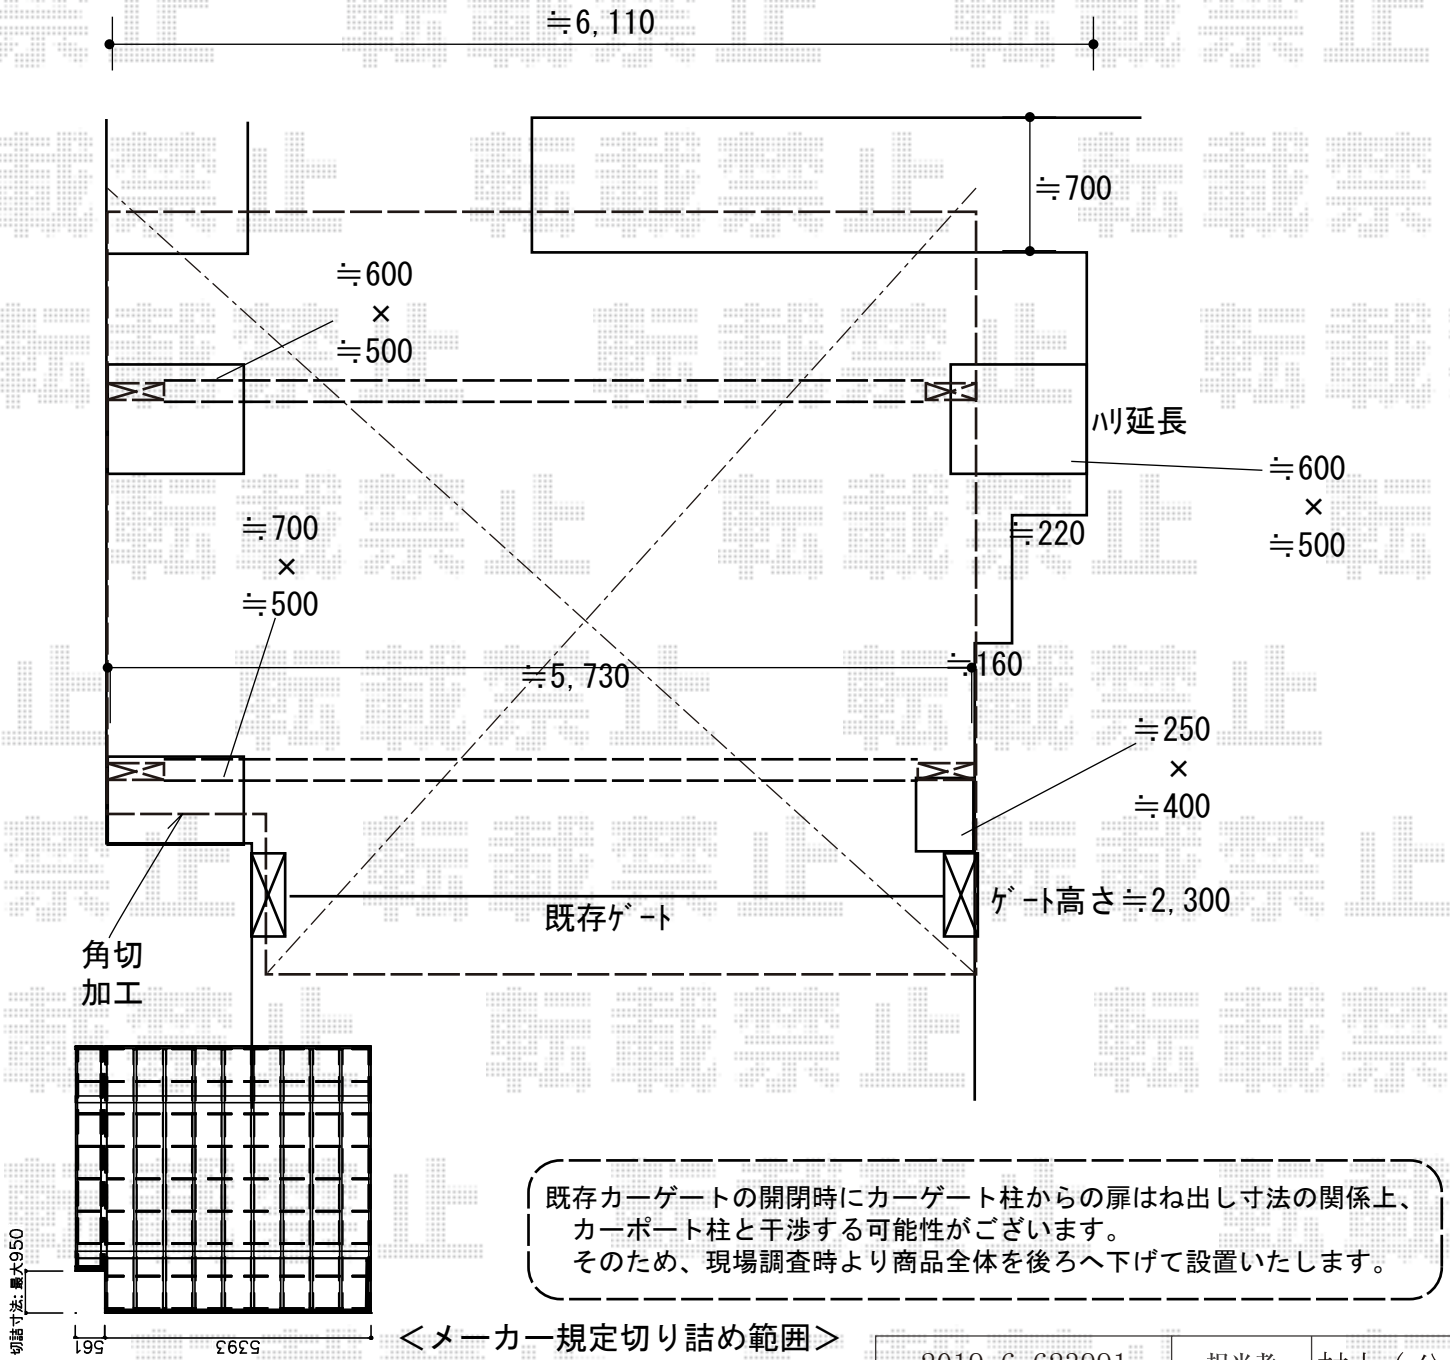

既存カーゲートの開閉時にカーゲート柱からの扉はね出し寸法の関係上、
 カーポート柱と干渉する可能性があります。
 そのため、現場調査時より商品全体を後ろへ下げて設置いたします。

切詰寸法: 最大950

591 5393 <メーカー規定切り詰め範囲>

2019-6-623991	担当者	村上(公)
---------------	-----	-------