


ウッドデッキ・物置 施工概略図

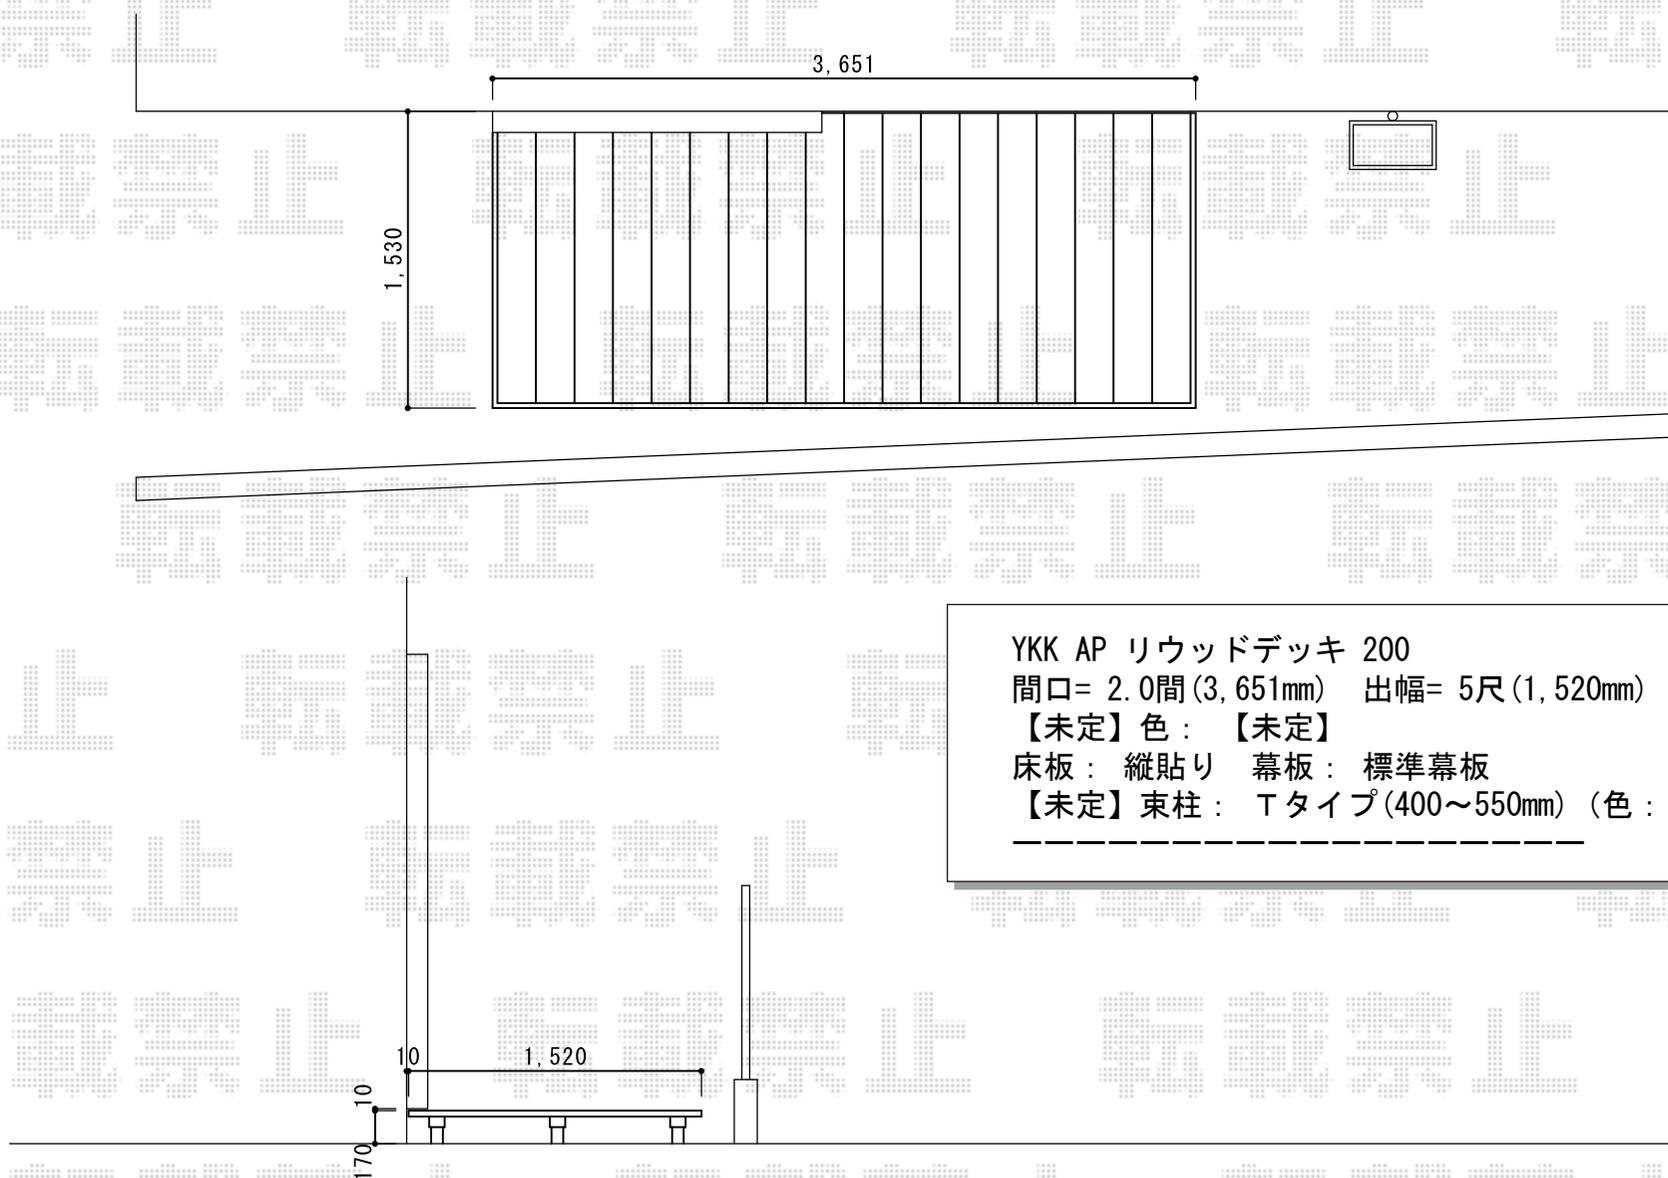

YKK AP リウッドデッキ 200
間口= 2.0間(3,651mm) 出幅= 5尺(1,520mm)
【未定】色： 【未定】
床板： 縦貼り 幕板： 標準幕板
【未定】束柱： Tタイプ(400~550mm) (色： 【未定】)