

カーポート 施工概略図

YKK AP レイナツインポートグラン 積雪～20cm対応

幅= 5,983mm

奥行= 5,052mm


色： プラチナステン

屋根材： 熱線遮断ポリカーボネート（アースブルーマット調）

柱仕様： ハイルーフ柱仕様（有効高 約2,350mm）

YKK AP レイナツインポートグラン 屋根ふき材補強部品 8個入り×2セット

色： カームブラック\*1色のみ

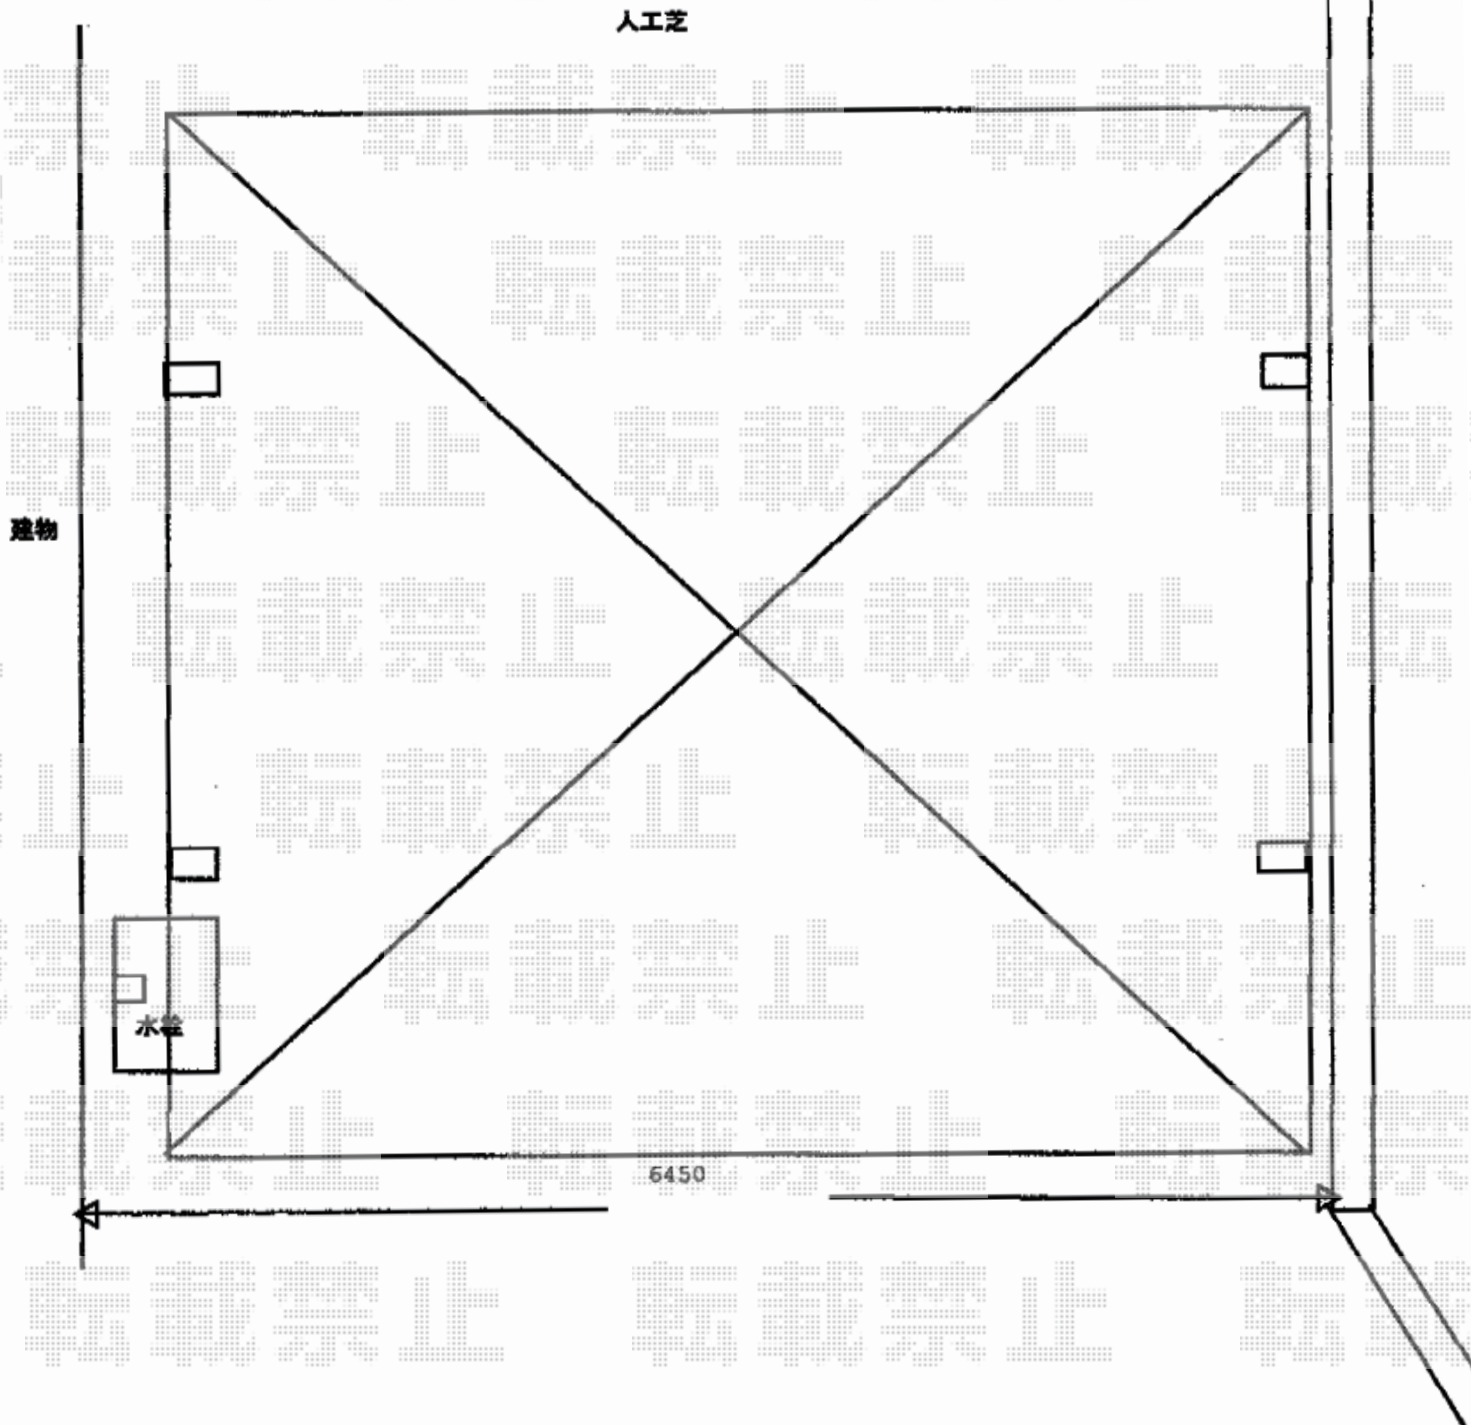

2019-6-624255

担当者

木挽