


フェンス 施工概略図

Value Select ミエーネフェンス 目隠しルーバータイプ 自由柱施工  
本体1枚 (W×H) = T80 (1,975×720mm) × 7枚  
自由柱: T80 × 8本  
端部キャップ: (1組4個入) × 1セット  
色: ノーブルステン

既存擁壁有 擁壁上に直接フェンスT80

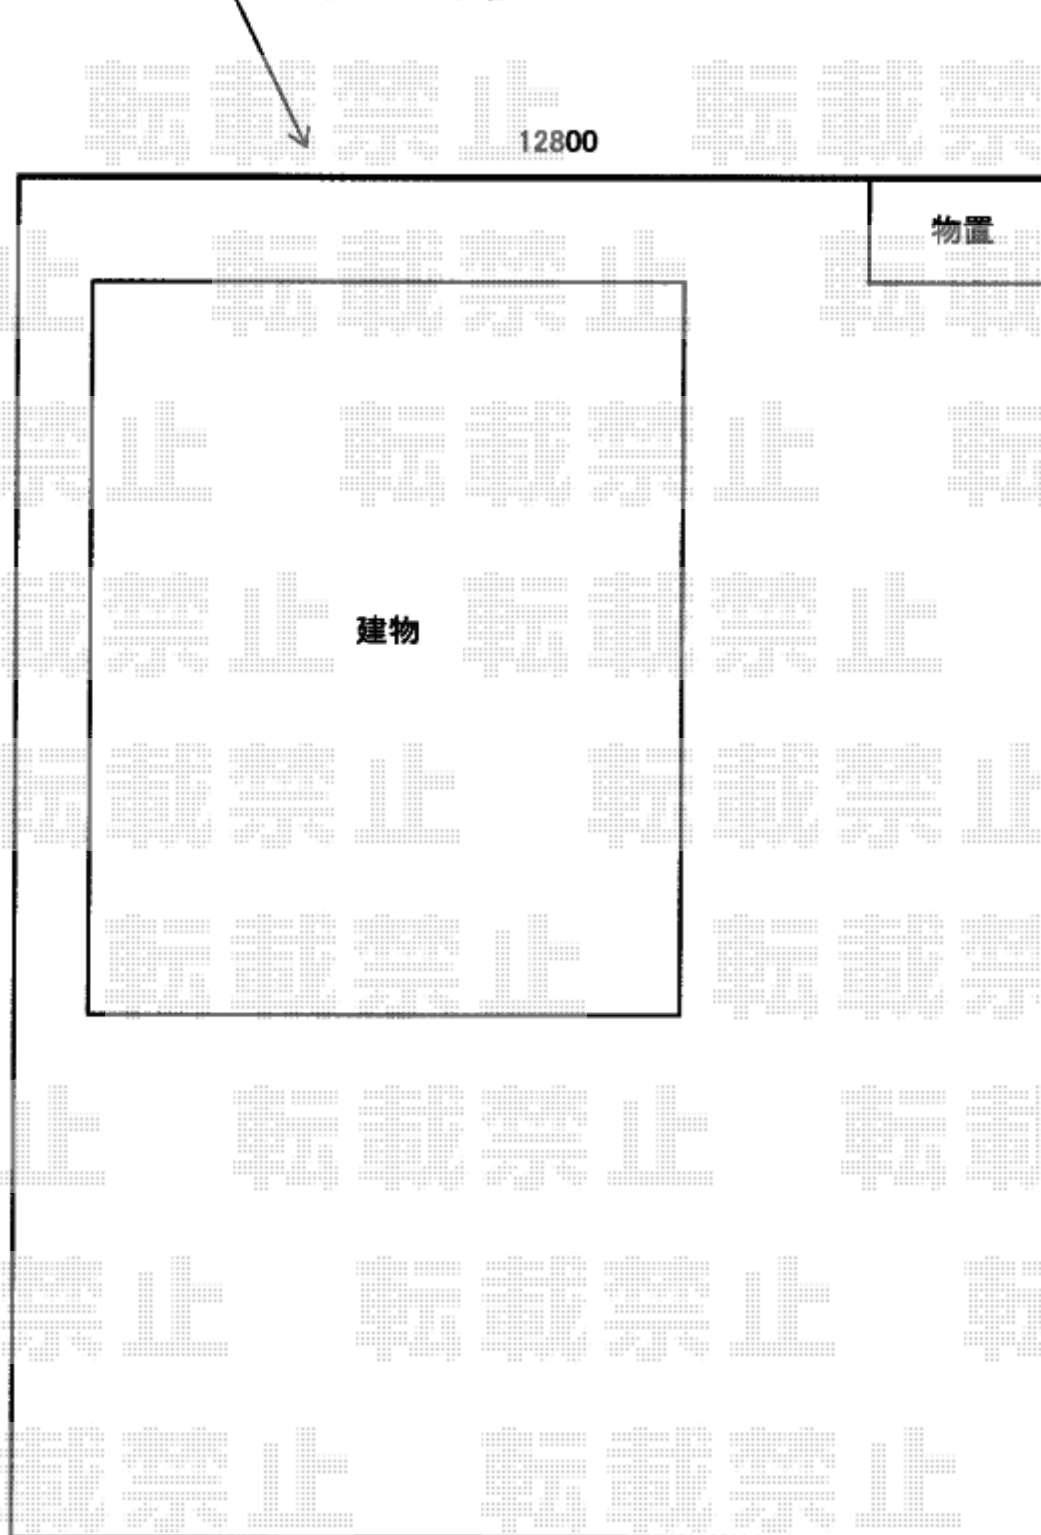

2019-6-624500

担当者

関