カーポート　施工概略図

YKK AP エフルージュ ツイン 積雪～20cm対応
幅= 5,988mm
奥行= 5,400mm
色： プラチナステン
屋根材： ポリカーボネート（トーメイマット）
柱仕様： ハイロング柱仕様（有効高 約2,800mm）

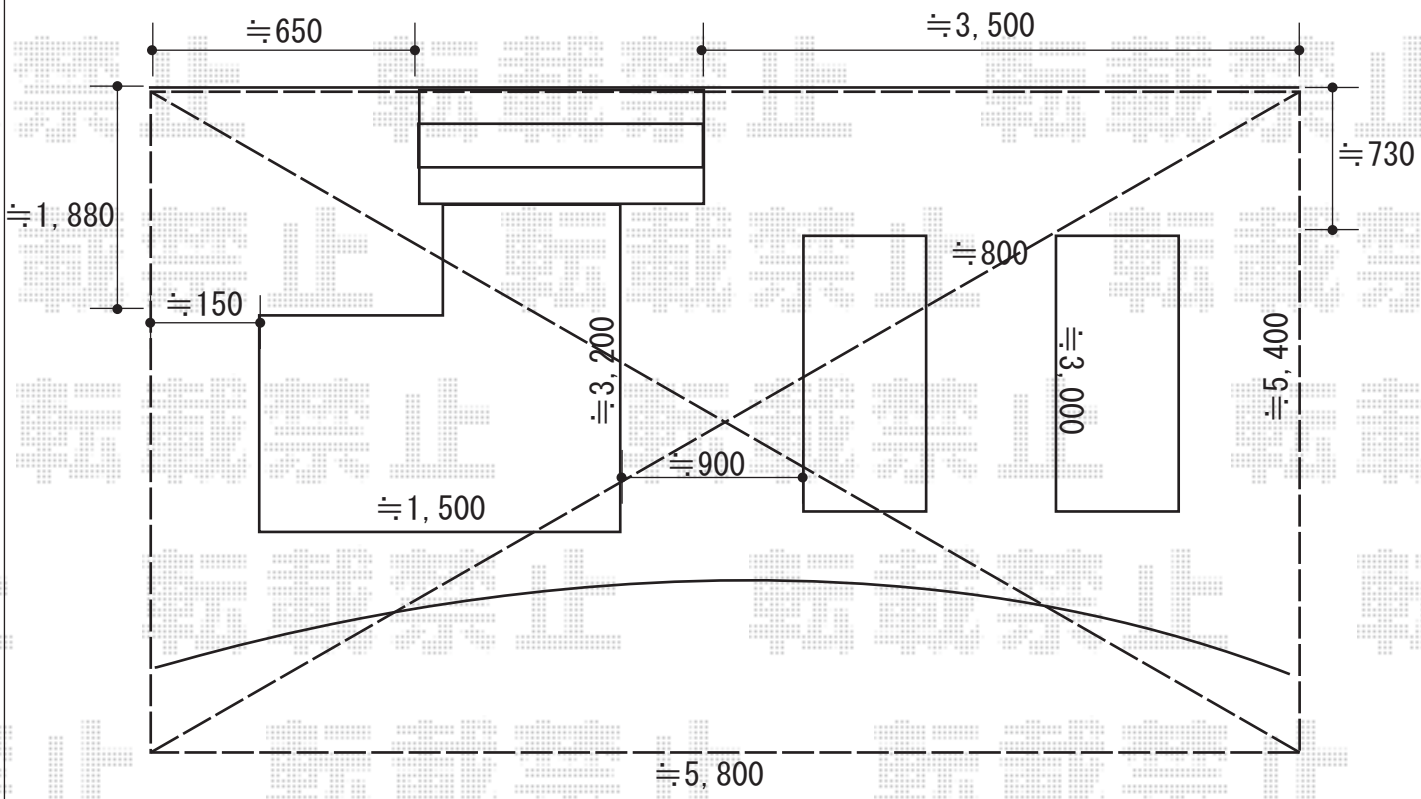

2019-6-624520	担当者	伊野

エクスショップ

現場状況や作図制限により概略図の内容と多少の違いが生じることがございます。
施工時は、現場優先とさせて頂きたく思いますので、お立会い頂き、最終のご指示のほど、何卒、宜しくお願い致します。