


テラス屋根 施工概略図

LIXIL スピーネ F型 ルーフタイプ 単体 積雪～20cm対応  
間口= メーター3000 (柱芯々2,800mm 屋根幅3,020mm)  
出幅= 4尺 (1,185mm)  
色: オータムブラウン  
屋根材: ポリカーボネート (クリアマット・すりガラス調)  
柱仕様: 柱無しタイプ  
施工方法: 上止め仕様  
追加部材: たて樋×1セット・ジョイナー×1セット

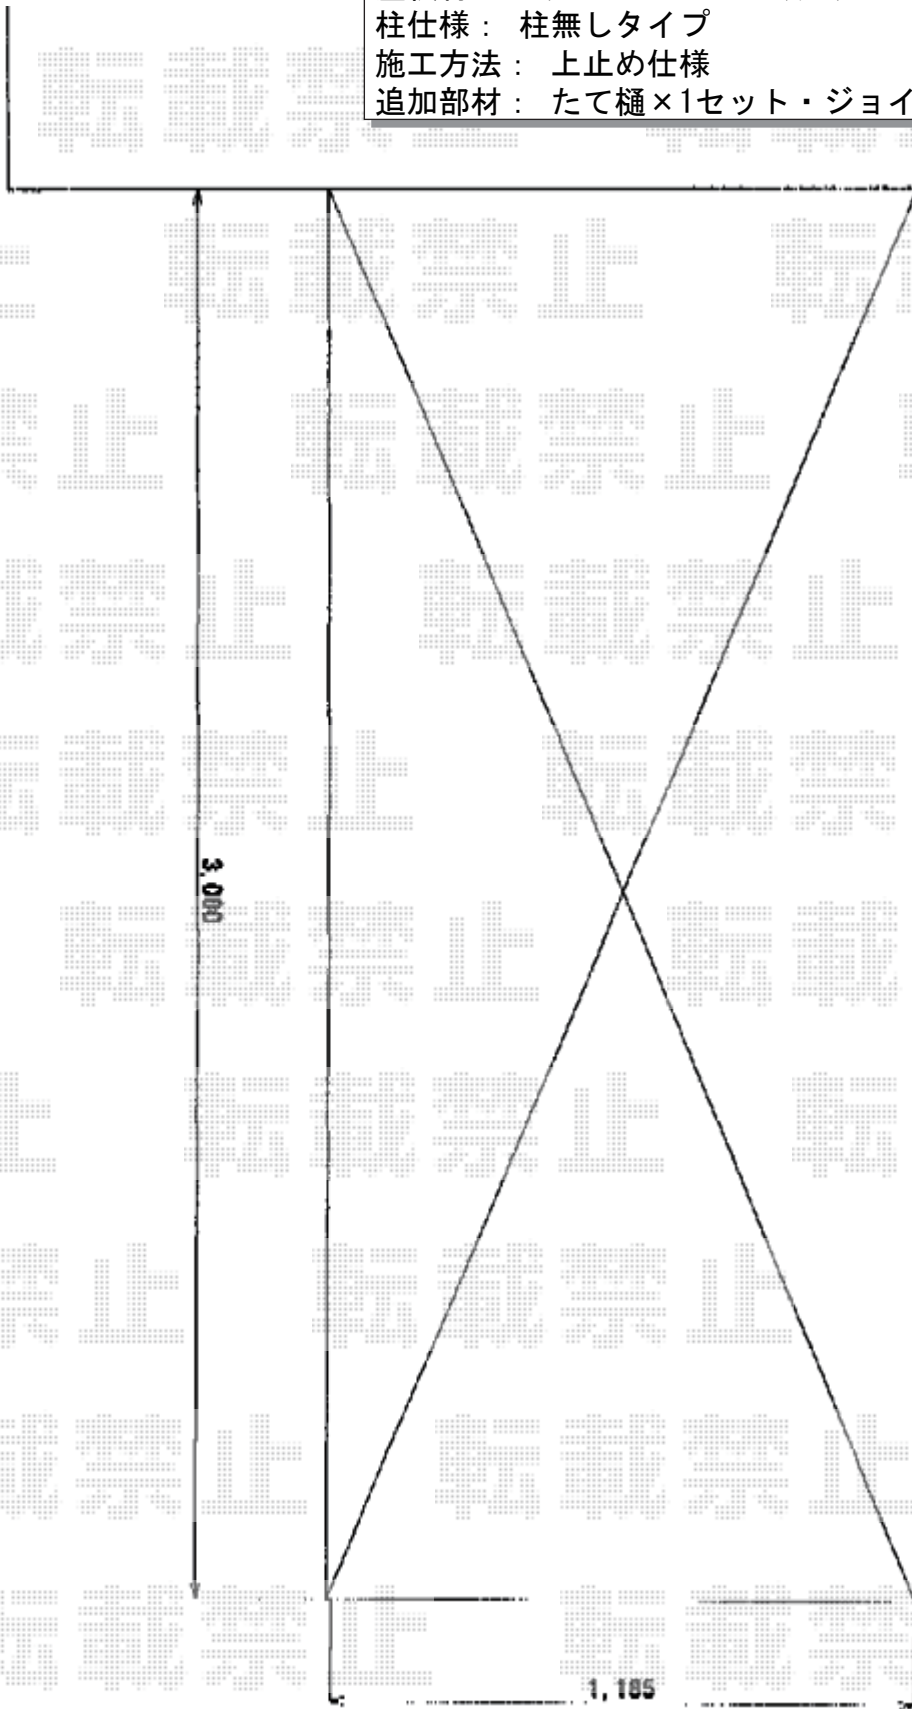

2019-6-624545

担当者

新西