


カーポート・物置 施工概略図

YKK AP レイナポートグラン 延長 積雪~20cm対応  
幅= 2,700mm  
奥行= 7,200mm  
色： ブラウン  
屋根材： 熱線遮断ポリカーボネート(クリアマット)  
柱仕様： ハイルフ柱仕様 (有効高 約2,350mm)

ヨド物置 エルモ 一般型 2920×2220×2117  
間口= 2,920mm  
奥行= 2,220mm  
高さ= 2,117mm  
色： CB(カシミアベージュ)  
屋根タイプ： 標準型  
耐荷重タイプ： 一般型  
棚タイプ： 標準棚タイプ  
数量： 1台

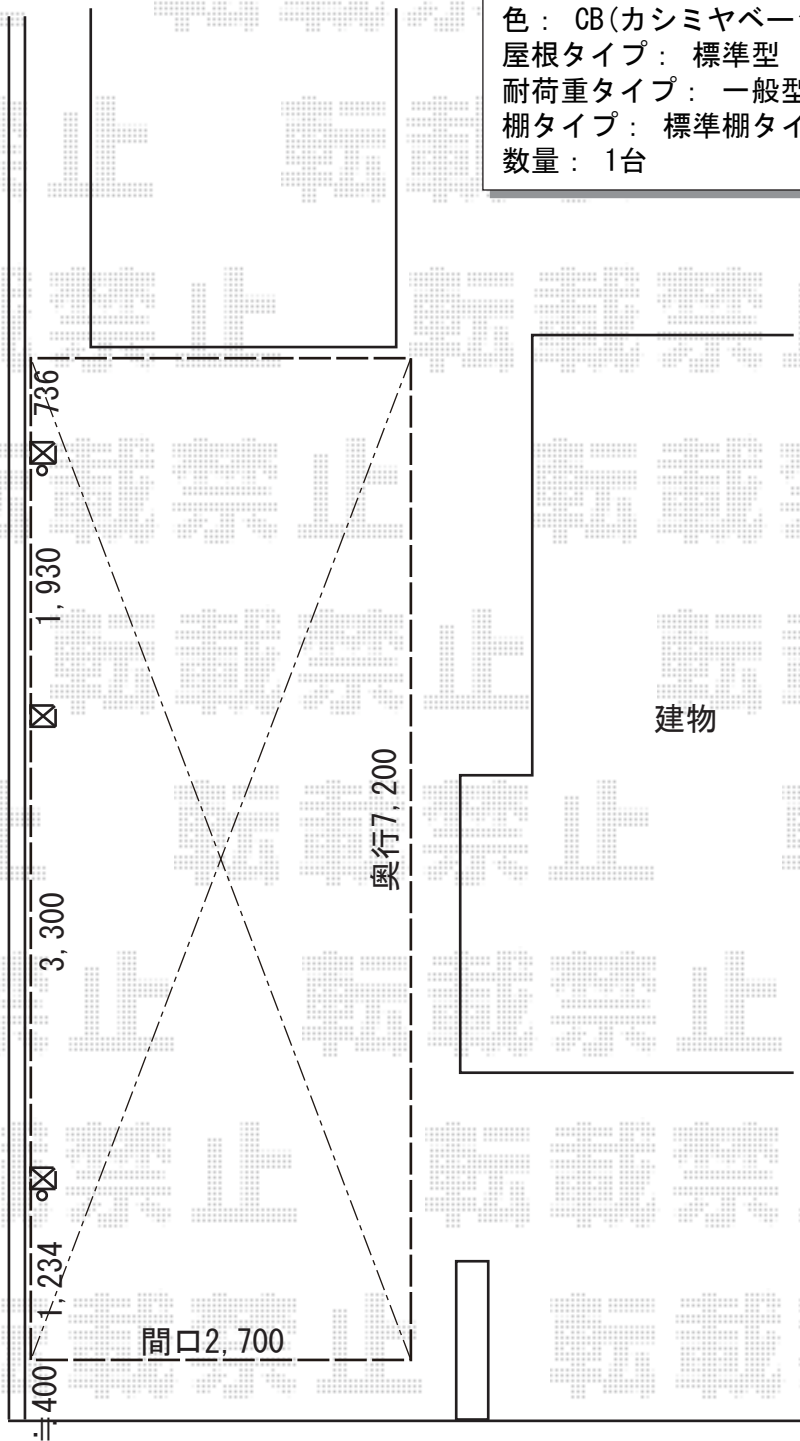

2019-6-624635

担当者

木挽