


サイクルポート 施工概略図

YKK AP レイナポートグランミニ 積雪~20cm対応
 幅= 2,100mm
 奥行= 2,904mm (4台用)
 色: カームブラック
 屋根材: ポリカーボネート (トーメイマット)
 柱仕様: ハイルフ柱仕様 (有効高 約2,350mm)

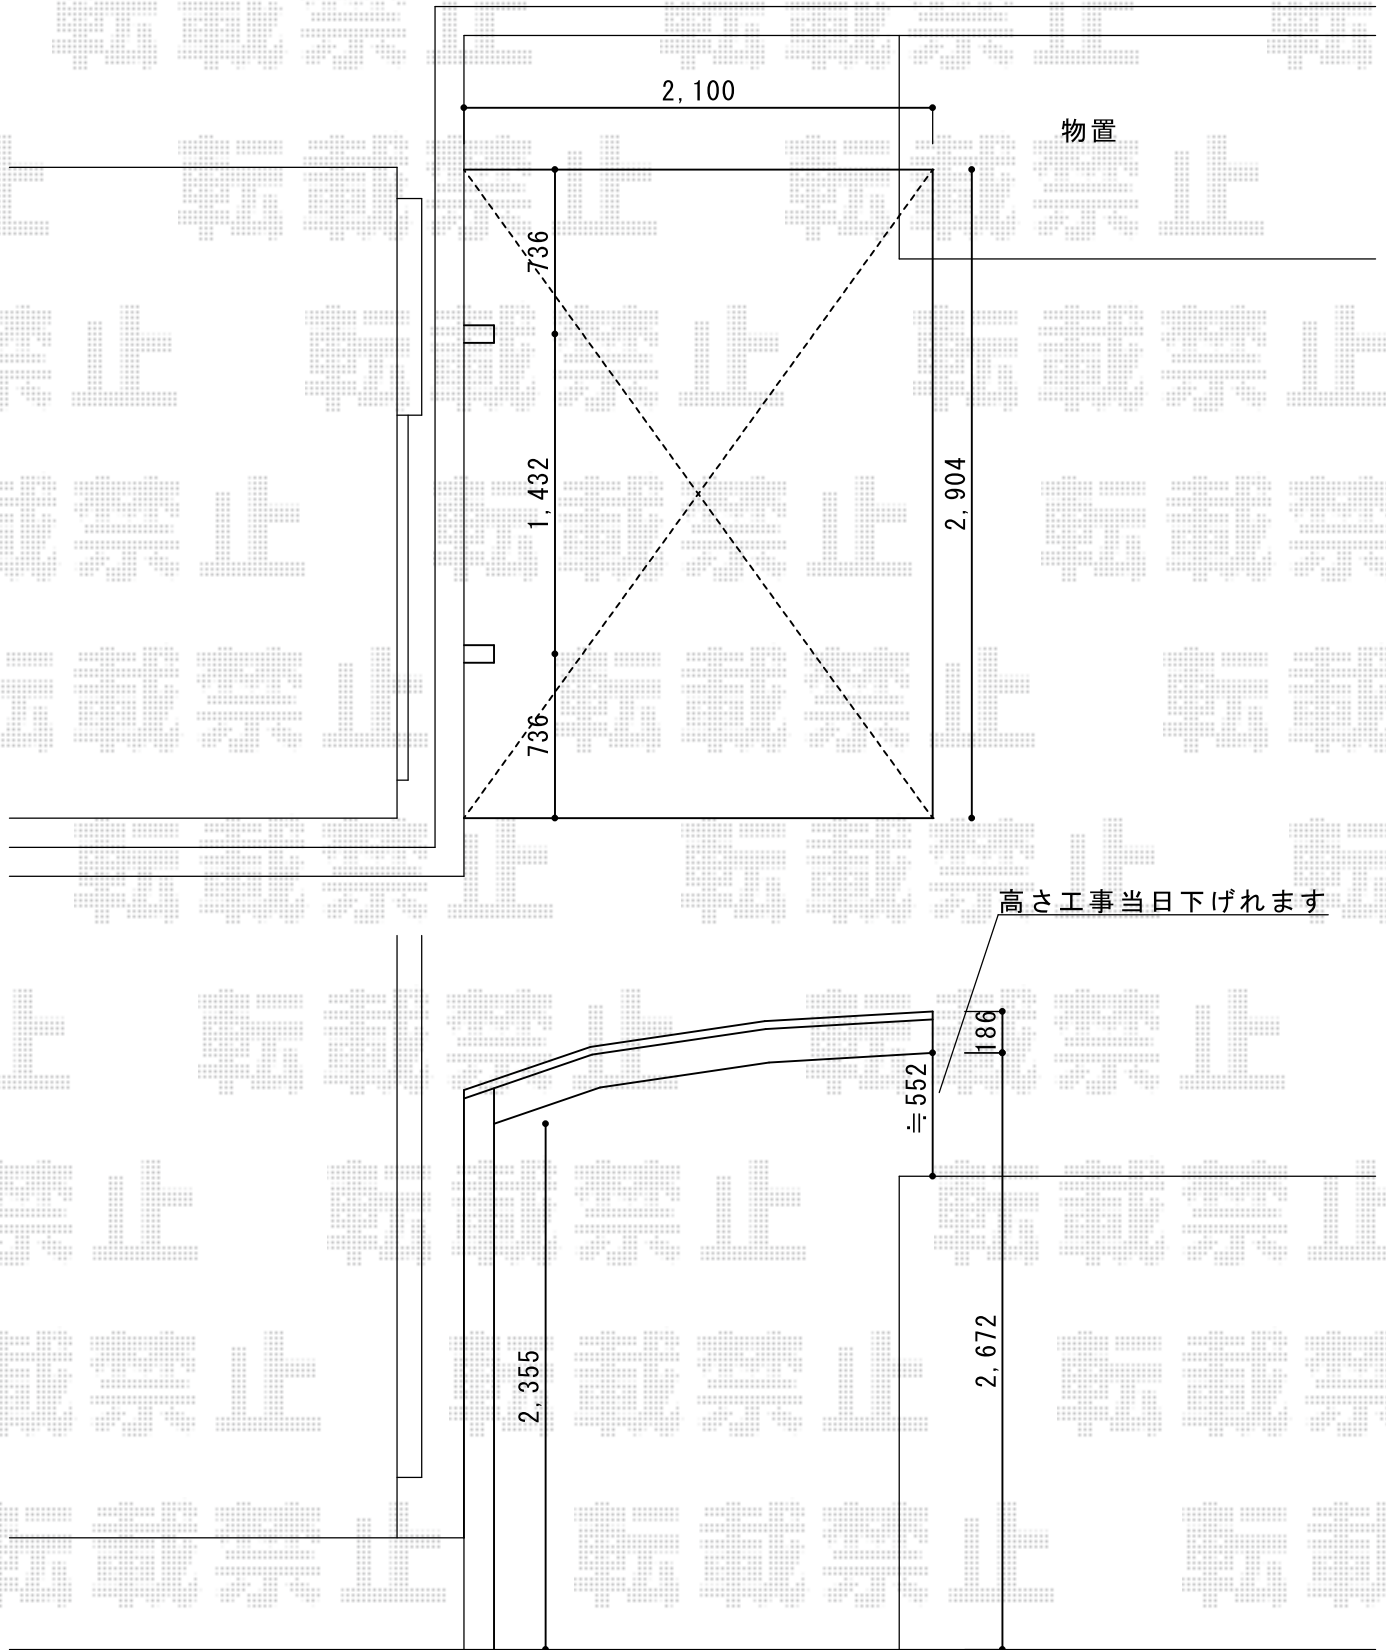

2019-6-624798

担当者 村上 (公)