
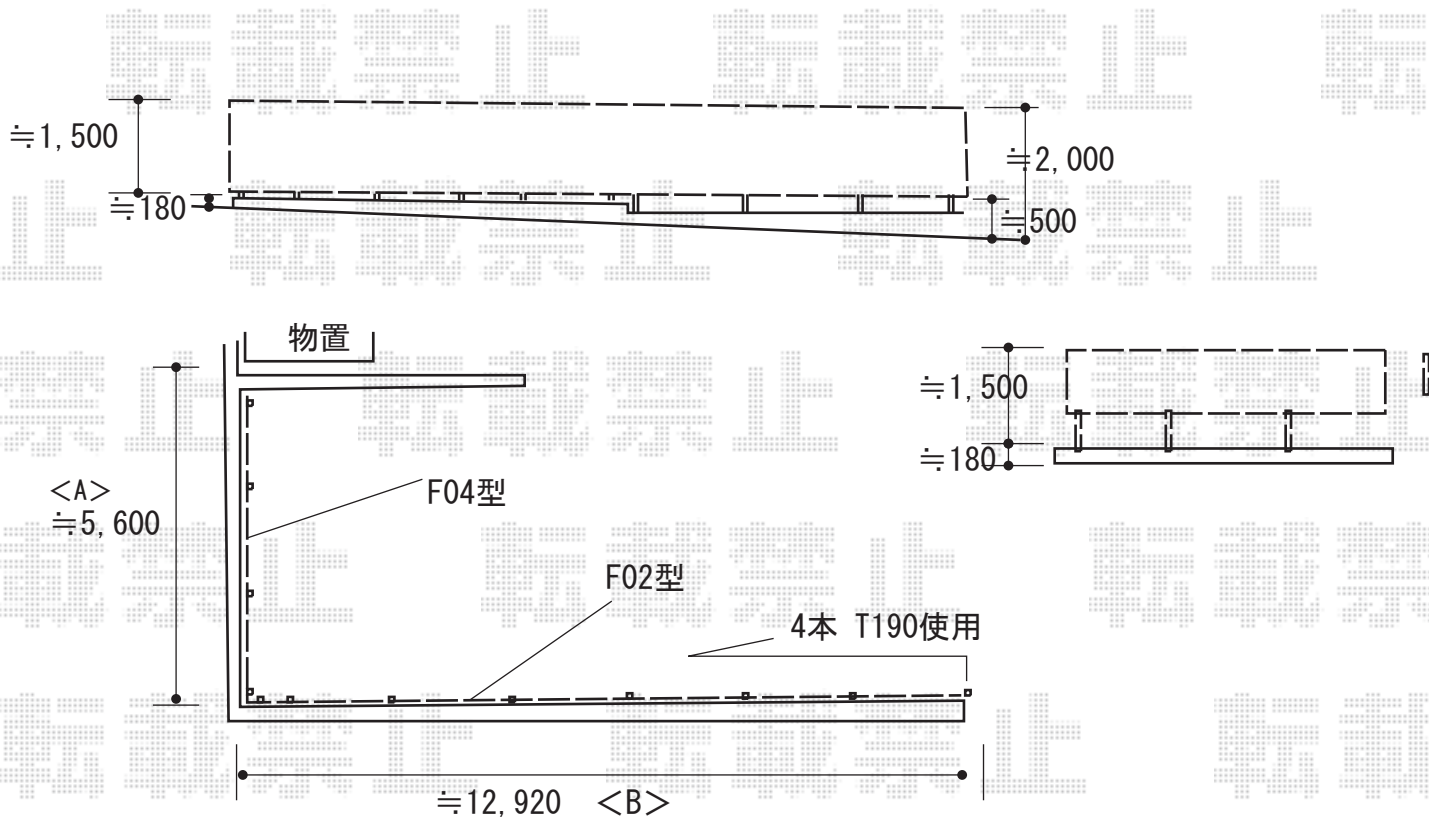


フェンス 施工概略図

YKK AP ルシアスフェンスF04型 横板 木目カラー 上段のみ設置 自立建て用<A>
 本体1枚 (W×H) = T100 (1,975×920mm) × 11枚
 自立建て用2段支柱: T170 (1,722.5mm) × 15本
 多段柱用胴縁補強金具: (1個入) × 15セット
 端部カバー: T100 × 3セット
 エンドキャップ: (4個1組) × 2セット
 目隠しコーナー継手: T100 × 1セット
 色: パネル/ショコラウォールナット 柱・柵/プラチナステン

YKK AP ルシアスフェンスF02型 横目隠し 木調カラー 2段支柱 自立建て用 (パネル2段)
 本体1枚 (W×H) = T80 (1,975×720mm) × 14枚
 自立建て用2段支柱: T170 (1,722.5mm) × 4本
 自立建て用2段支柱: T190 (1,922.5mm) × 4本
 エンドキャップ: (4個1組) × 2セット
 色: パネル/ショコラウォールナット 柱・柵/プラチナステン

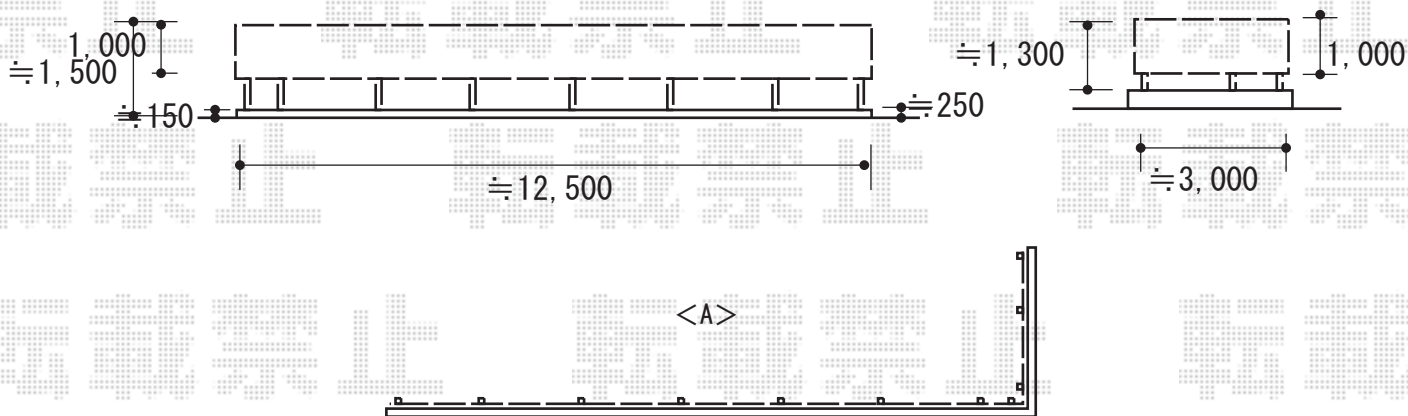

2019-7-625047

担当者

関