


カーポート 施工概略図

Value Select プレシオサポート 積雪~20cm対応  
幅= 2,400mm  
奥行= 5,052mm  
色: ノーブルステン  
屋根材: ポリカーボネート (ガラスマット)  
柱仕様: 標準柱仕様 (有効高 約1,800mm)

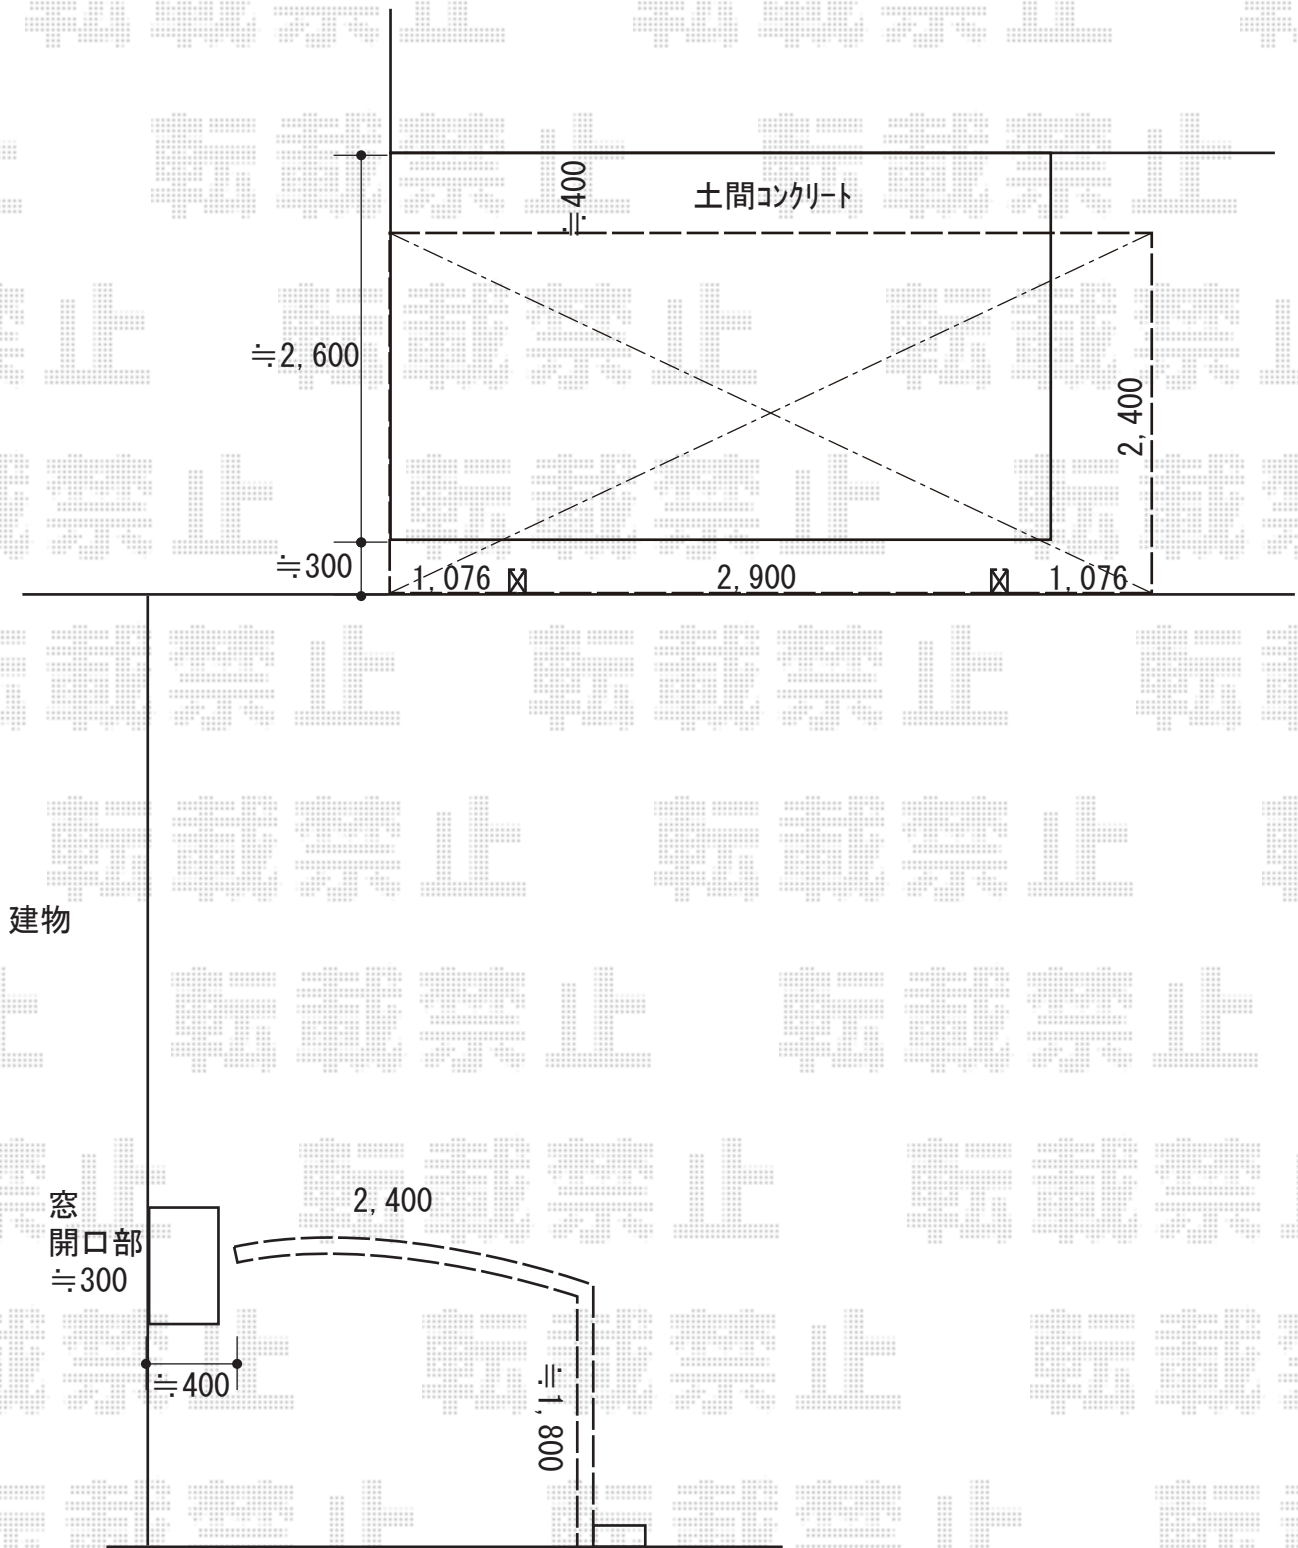

建物

窓  
開口部  
≒300

≒400

2,400

≒1,800

2019-7-625093

担当者

新西