


サイクルポート・物置 施工概略図

LIXIL ネスカRミニ (ラウンドスタイル) 積雪~20cm対応  
 幅= 1,801mm  
 奥行= 4,980mm(8台~12台用)  
 色: シャイングレー  
 屋根材: ポリカーボネート (クリアマット・すりガラス調)  
 柱仕様: 標準柱仕様 (有効高 約1,900mm)

イナバ物置 ネクスタ 一般型 1790×1790×2020  
 間口= 1,790mm  
 奥行= 1,790mm  
 高さ= 2,020mm  
 色: プレミアムグレー  
 屋根タイプ: 標準型  
 耐荷重タイプ: 一般型  
 棚タイプ: 【仮】標準棚タイプ  
 数量: 1台

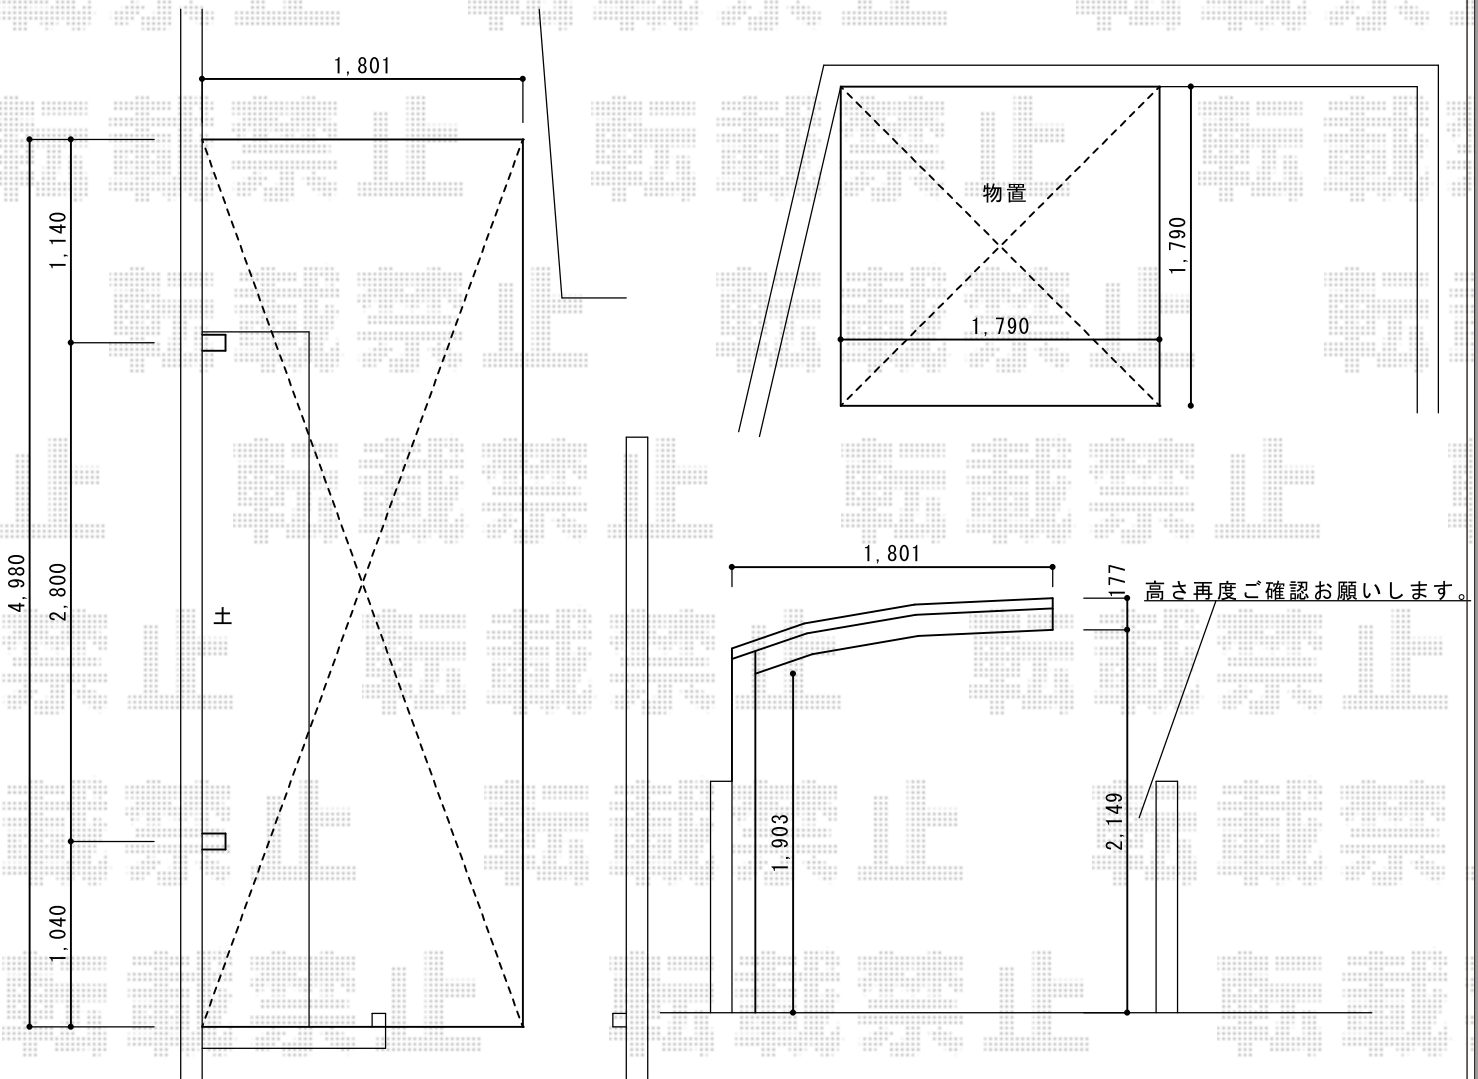

2019-7-625448

担当者

木挽

エクスショップ

現場状況や作図制限により概略図の内容と多少の違いが生じることがございます。  
 施工時は、現場優先とさせていただきますので、お立会い頂き、最終のご指示のほど、何卒、宜しくお願い致します。