


カーポート/フェンス 施工概略図

YKK AP レイナベーカーポートグラン 積雪~20cm対応
幅= 3,900mm 奥行= 5,052mm 【未定】色: 【未定】
【未定】屋根材: ポリカーボネート (【色未定】)
柱仕様: 標準柱仕様 (有効高 約2,150mm)

Value Select ミエーネフェンス 目隠しルーバータイプ 自由柱
本体1枚 (W×H) = (1,975×920mm) × 1枚 自由柱: T100 × 2本
端部カバー: T100 × 1セット 端部キャップ: (¥900) × 1セット
色: ノーブルステン

Value Select [既存商品] ミエーネフェンス 目隠しルーバータイプ 自由柱 ※部材
端部カバー: 【H2YFE K7-10】 × 1セット
エンドキャップ: 【H2YFE B11】 × 1セット
色: プラチナステン

※納まりはイメージです。

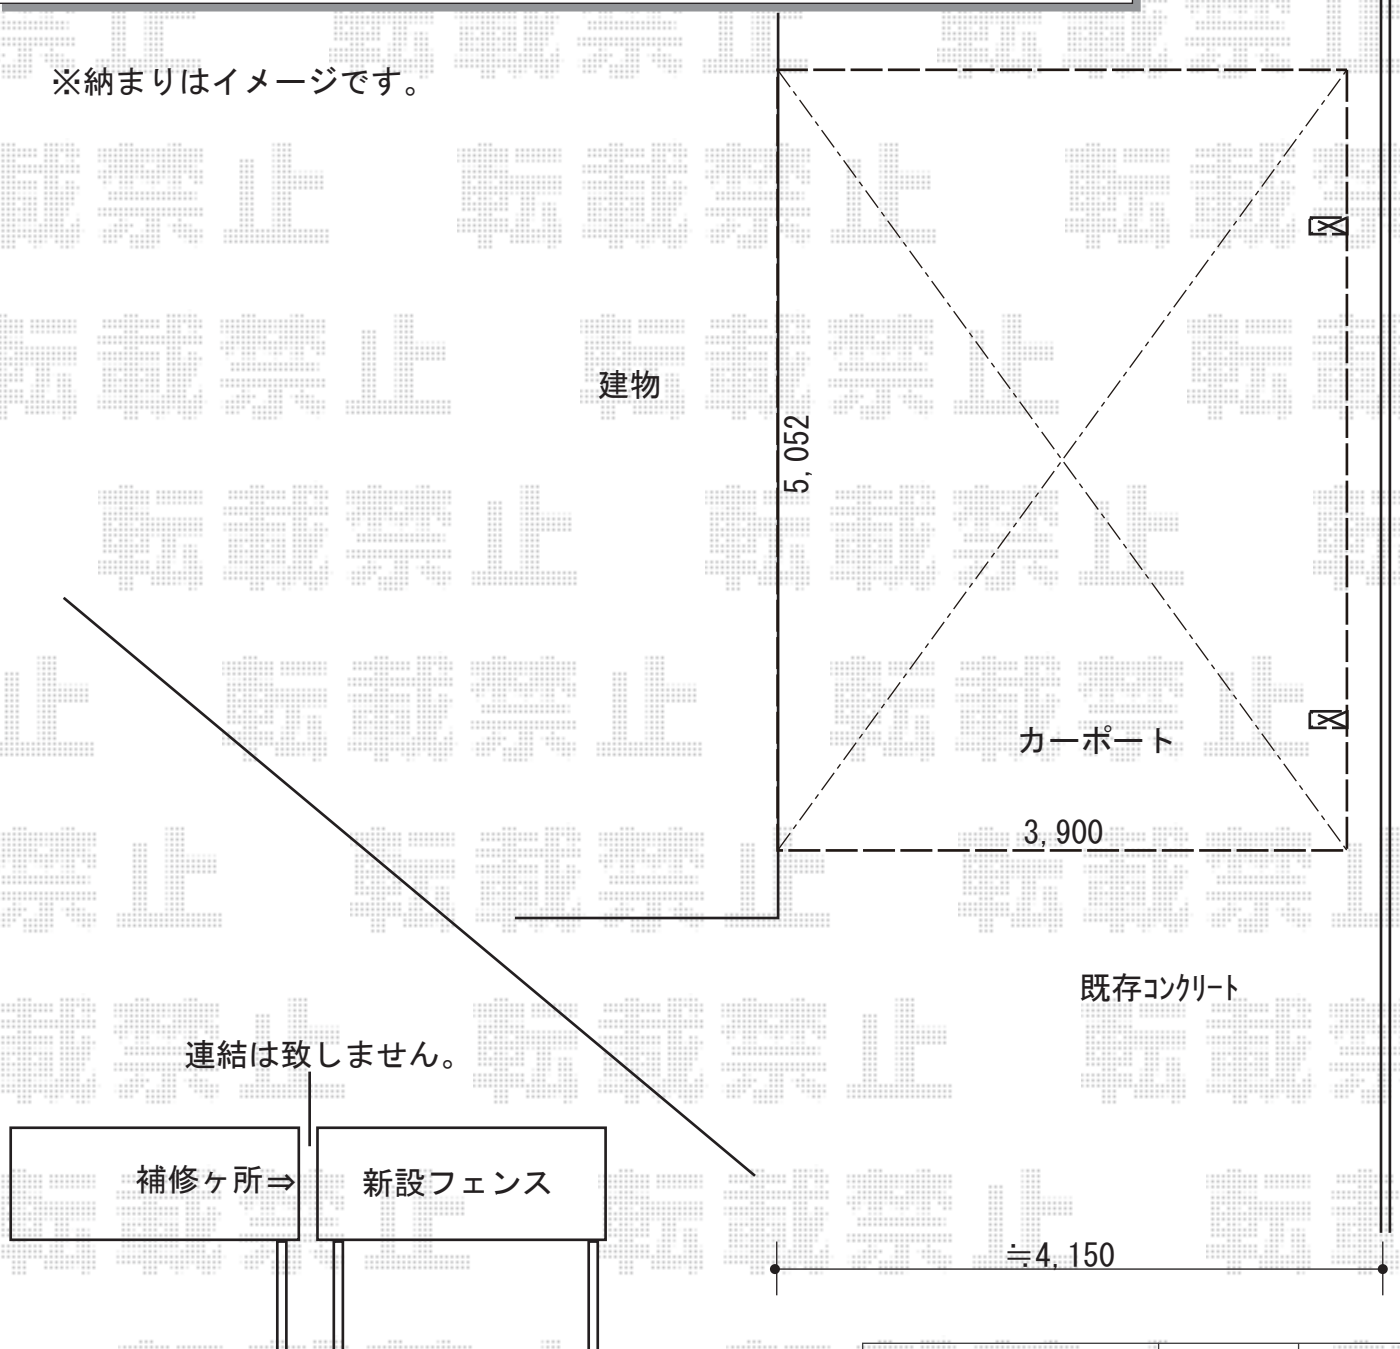

2019-7-625647

担当者 村上(公)