



フェンス 施工概略図

Value Select モジュールフェンス 横板タイプ 自由柱施工
本体1枚 (W×H) = T80(1,975×720mm) × 5枚
自由柱： T80 × 9本
端部カバー： T80 × 3セット
目隠しコーナー継手： T80 × 2セット
端部キャップ： × 1セット
色： チャコールブラック+キャラメルウッド

フェンス
バリューセレクト) モジュールフェンス 横板タイプ T-80
(キャラメルウッド+チャコールブラック) コア抜きあり

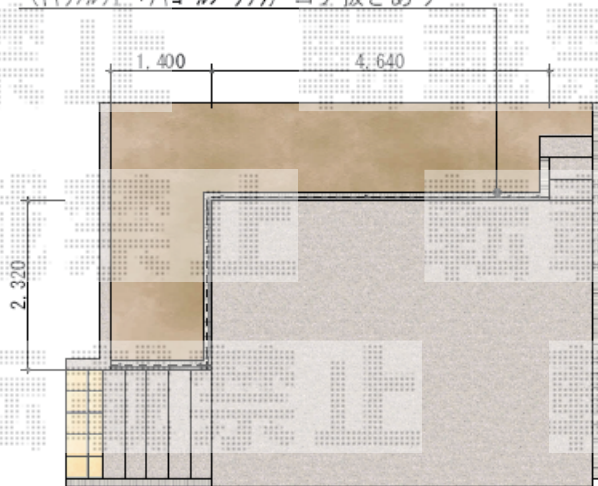

平面図

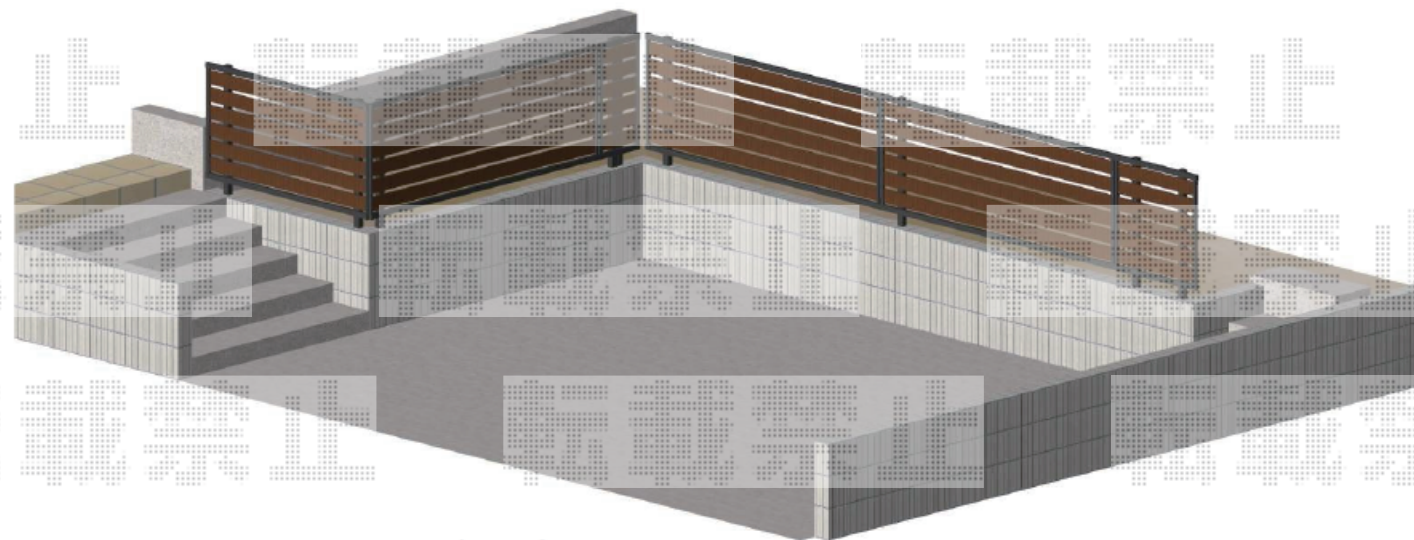

イメージ パース