


サイクルポート 施工概略図

三協アルミ セルフィ ミニ 積雪~20cm対応
幅= 1,846mm
奥行= 2,201mm(3台用)
色: ホワイト
屋根材: ポリカーボネート (かすみ)
柱仕様: 標準柱仕様 (有効高 約2,000mm)

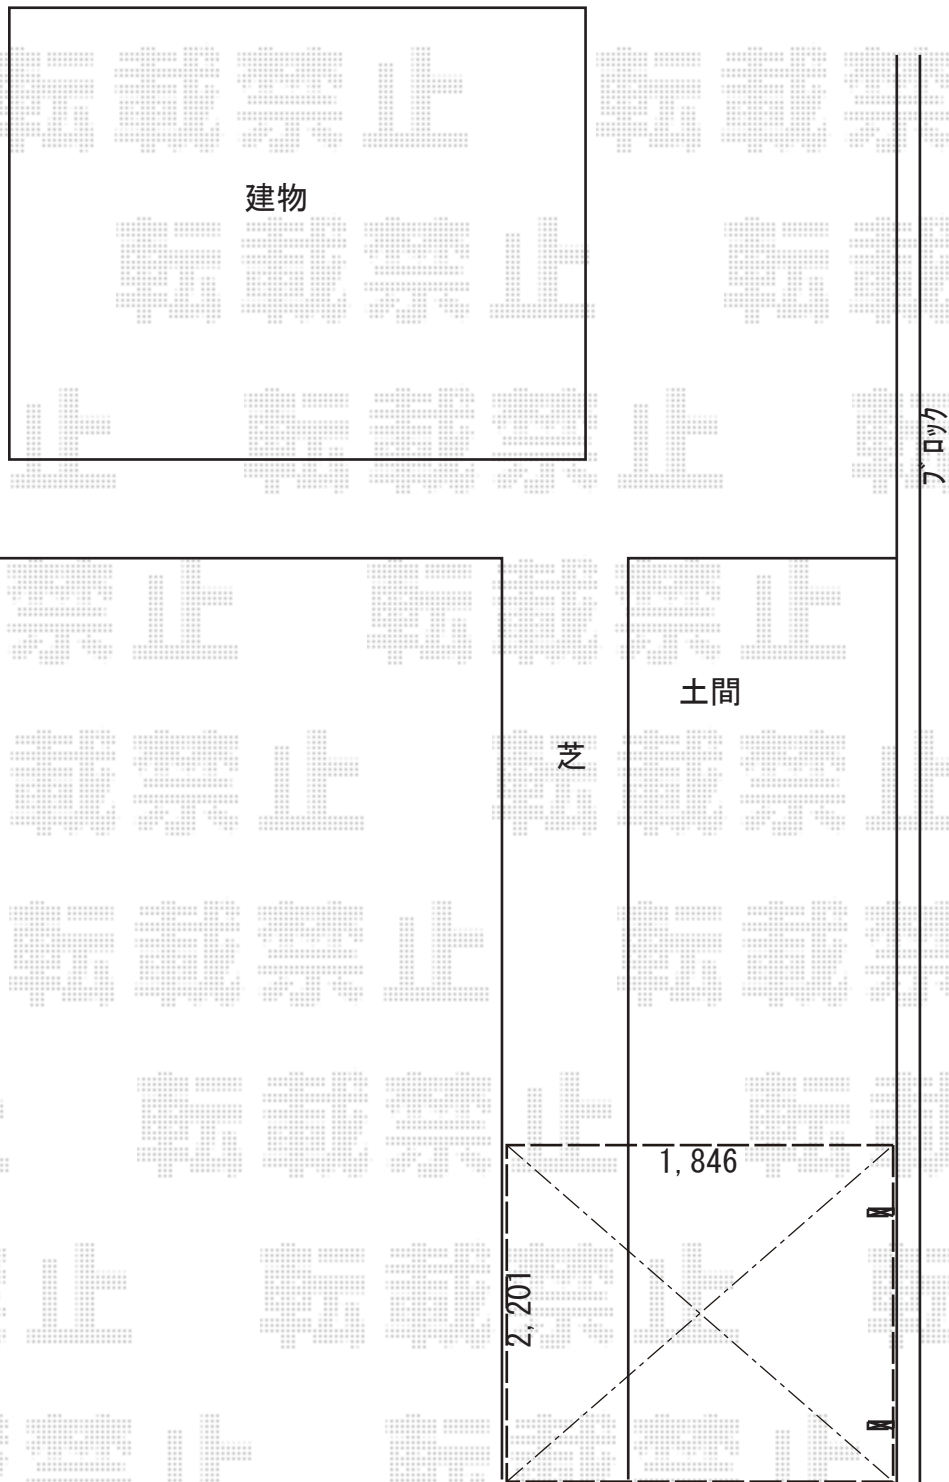

2019-7-625811

担当者 村上 (公)