


カーポート 施工概略図

YKK AP レイナポートグラン 積雪~20cm対応  
幅= 2,700mm  
奥行= 5,052mm  
色: 【未定】  
屋根材: 【仮】ポリカーボネート (アースブルー)  
柱仕様: ハイロング柱仕様 (有効高 約2,800mm)

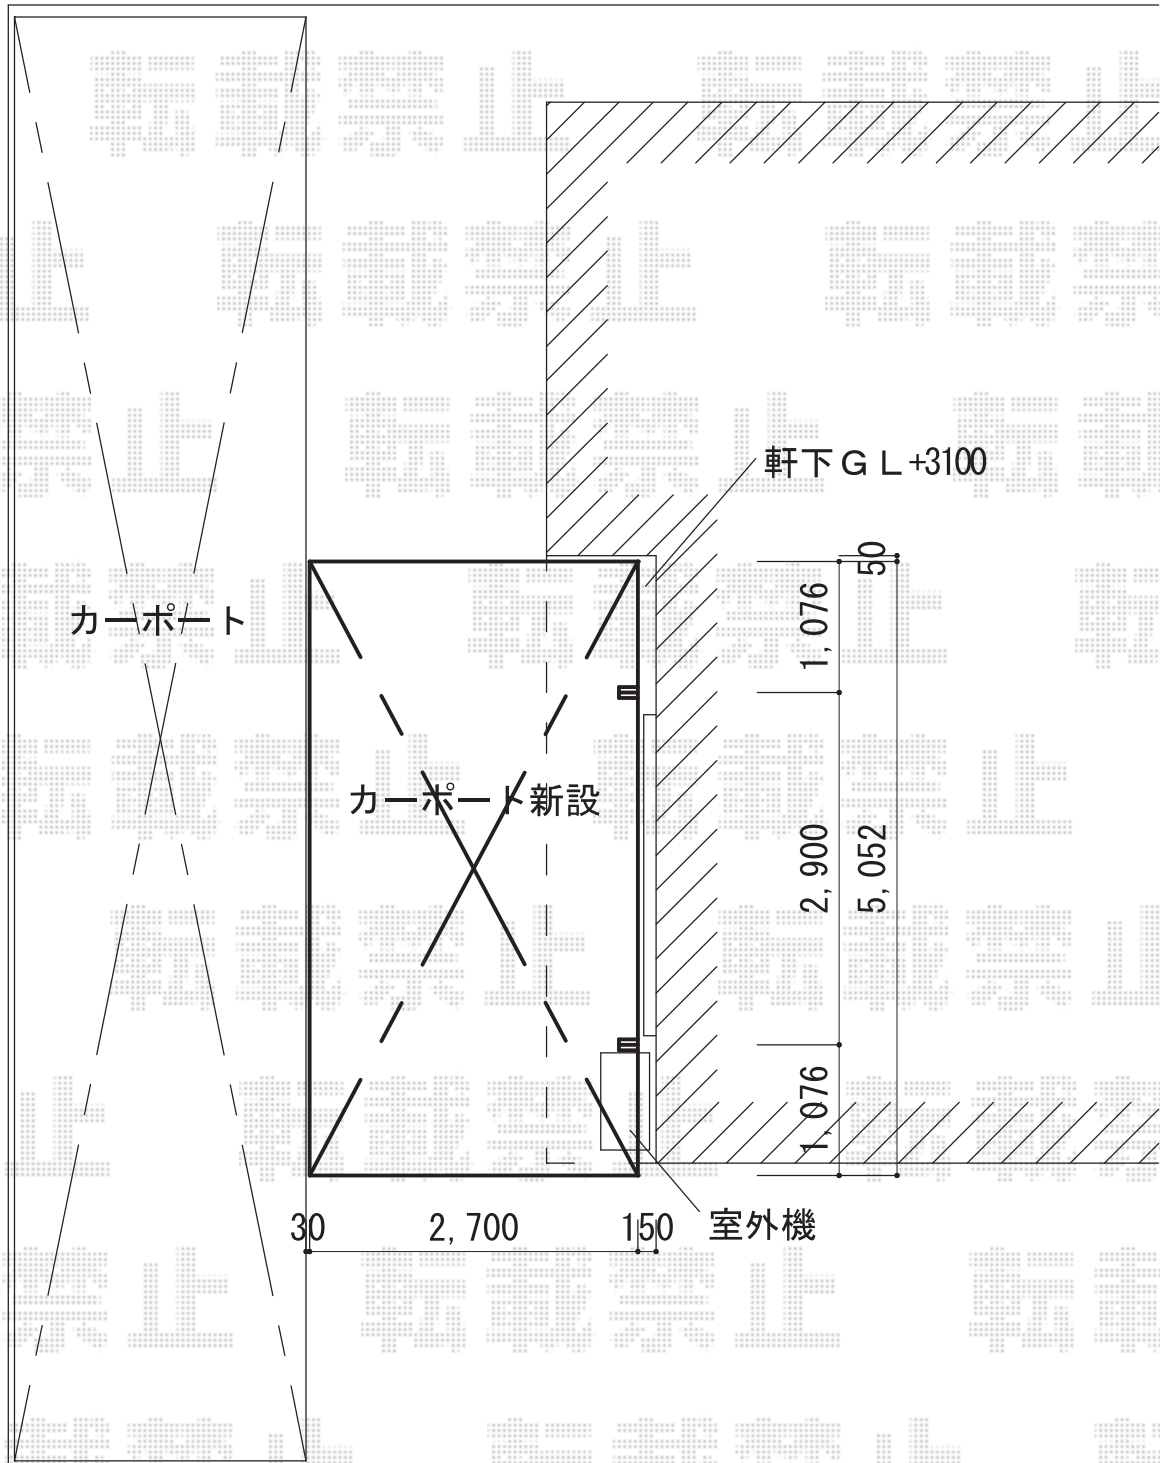

2019-7-626224

担当者

伊野