


カーポート 施工概略図

YKK AP レイナポートグラン 積雪~20cm対応  
幅= 3,000mm  
奥行= 5,052mm  
色: ブラウン  
屋根材: ポリカーボネート (トーマイマット)  
柱仕様: ハイルフ柱仕様 (有効高 約2,350mm)

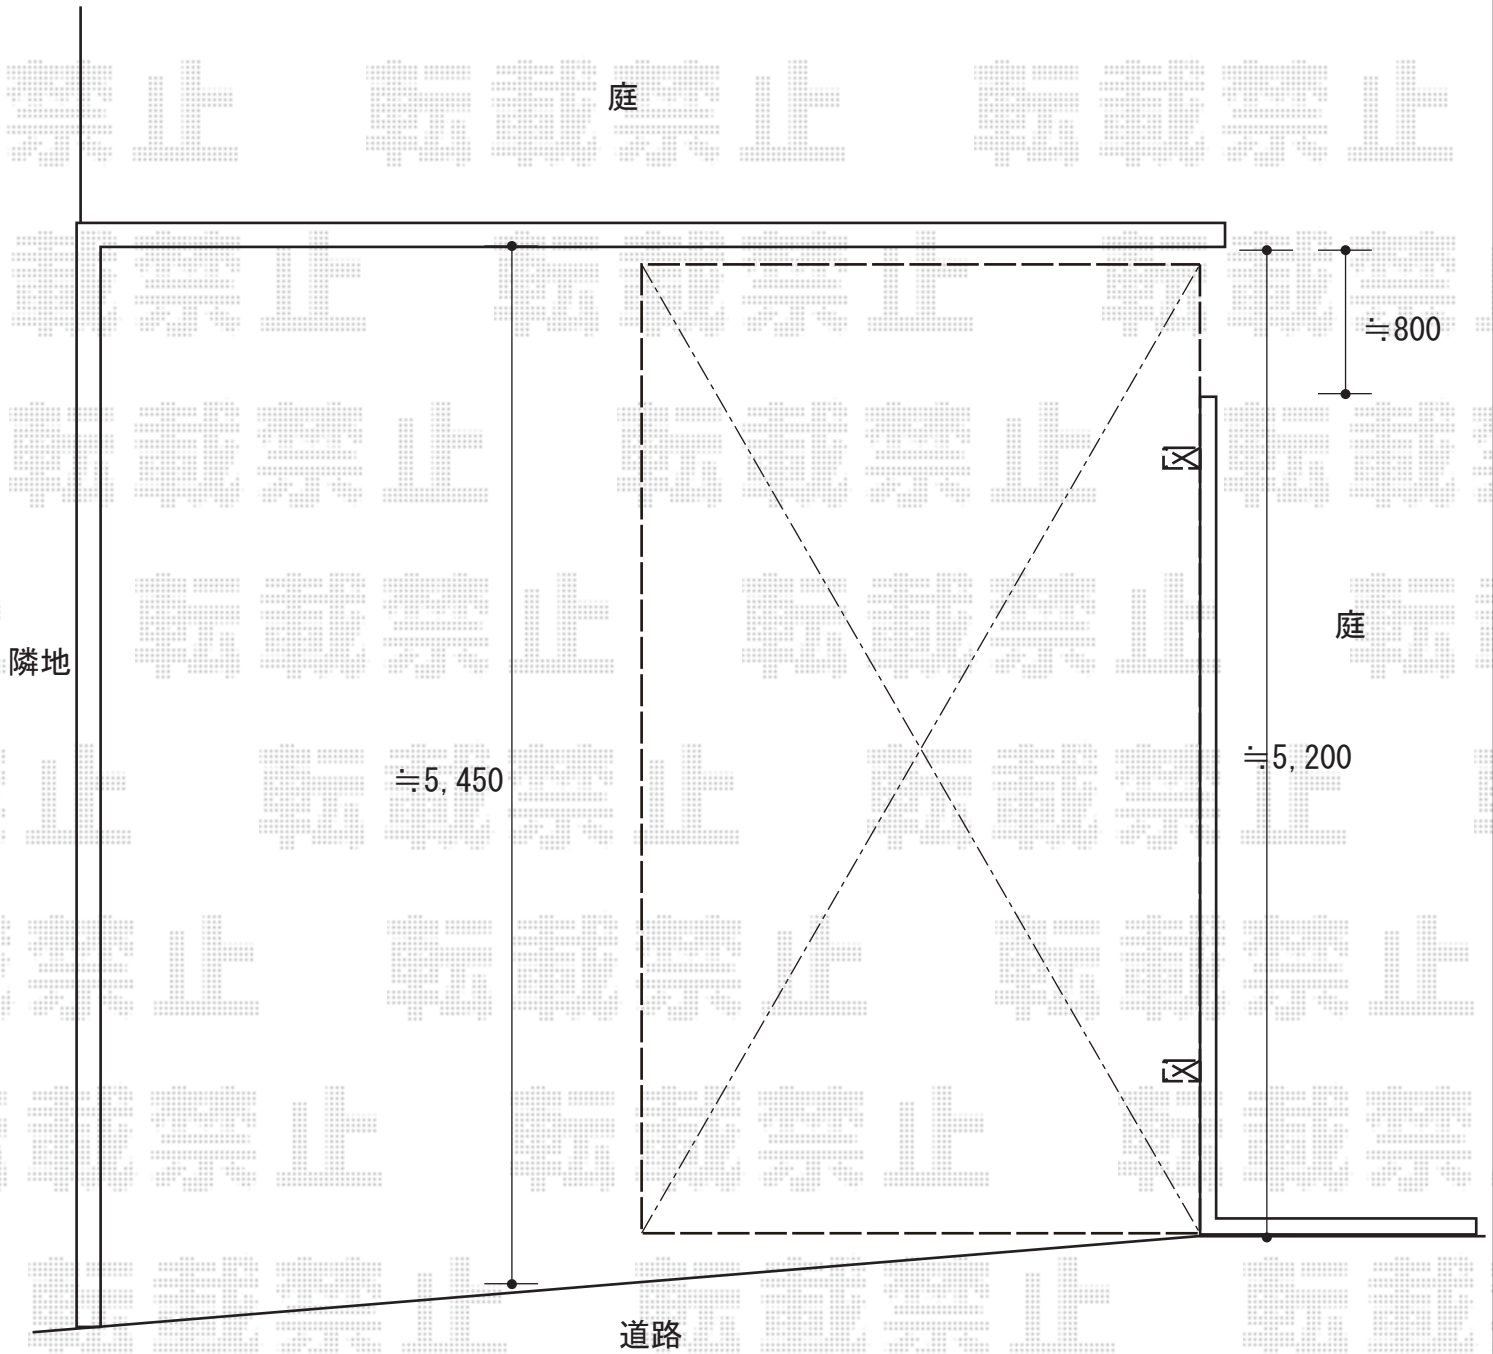

2019-7-626294

担当者

伊野