


カーポート 施工概略図

Value Select 【平日割引キャンペーン中】 プレシオスポーツ 積雪～20cm対応  
幅= 2,400mm  
奥行= 5,052mm  
色： グレースブラウン  
屋根材： ポリカーボネート（スカイブルー）  
柱仕様： 標準柱仕様（有効高 約1,800mm）

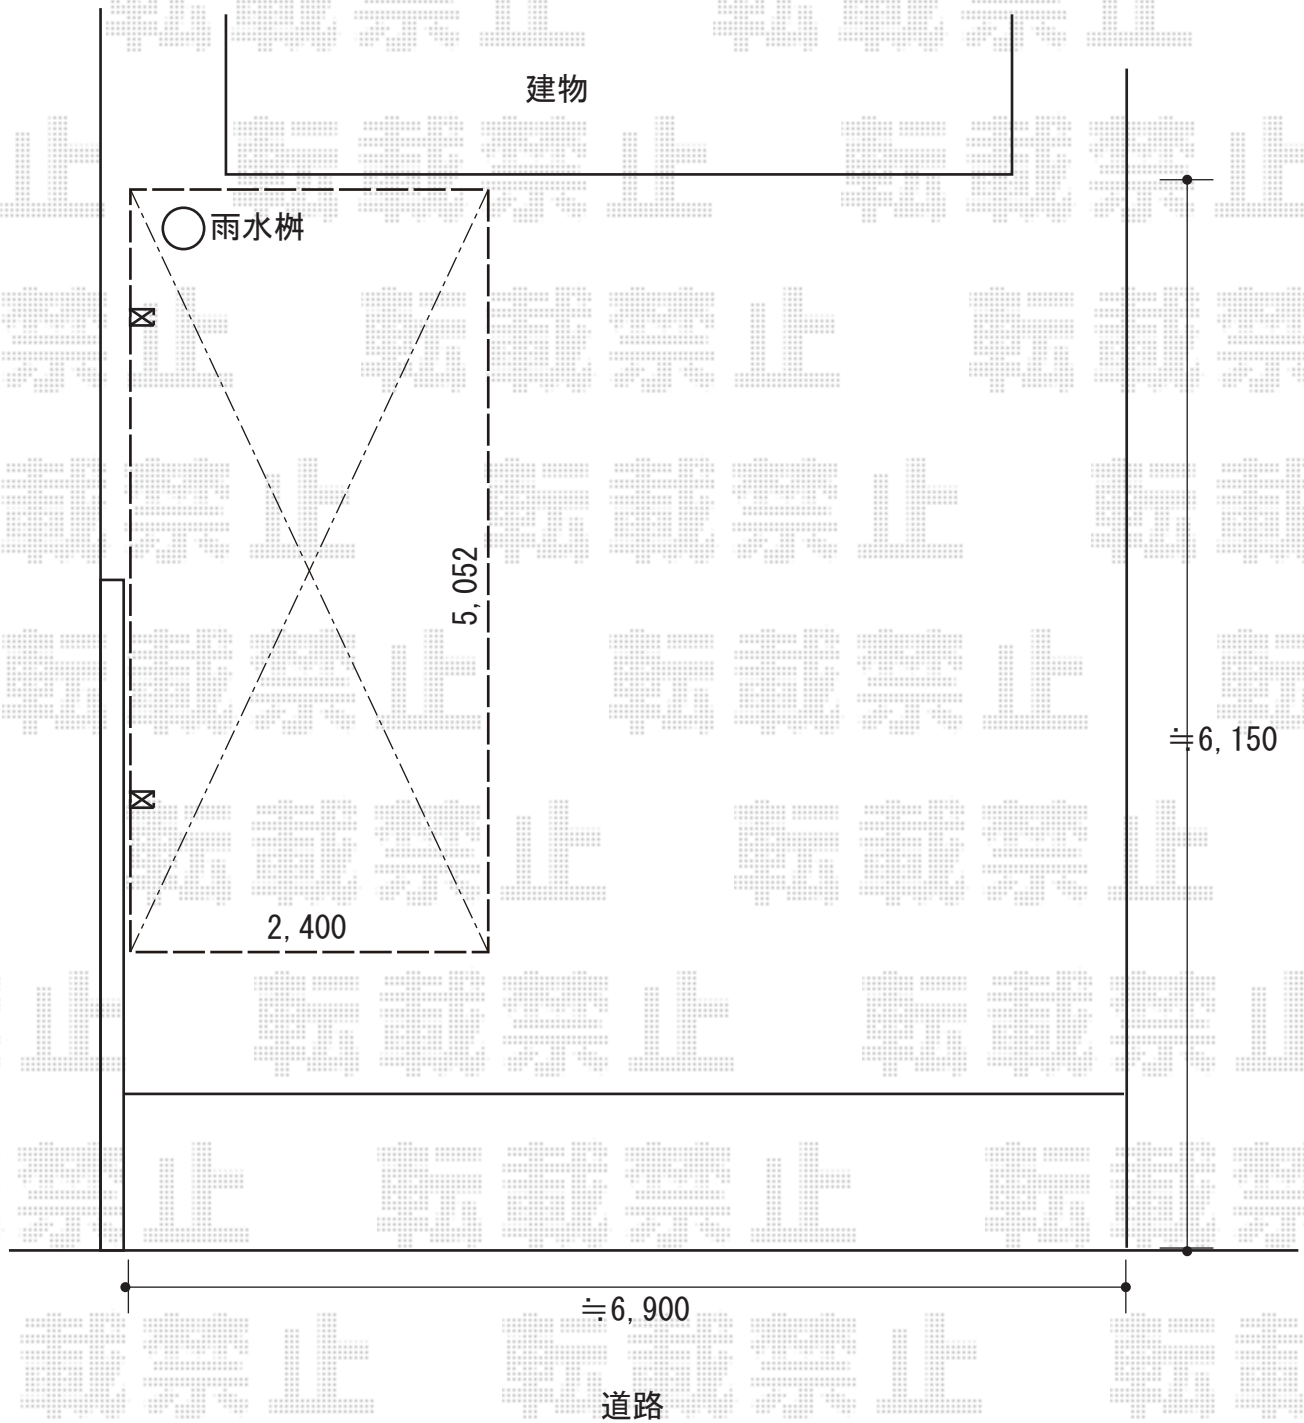

2019-7-626419

担当者

新西