

カーポート施工概略図

LIXIL フーゴF (フラットスタイル) 積雪~20cm対応


幅= 2,992mm

奥行= 5,734mm

色: ブラック

屋根材: 熱線吸収ポリカーボネート (ブルーマットS・すりガラス調)

柱仕様: 標準柱仕様 (有効高 約2,200mm)

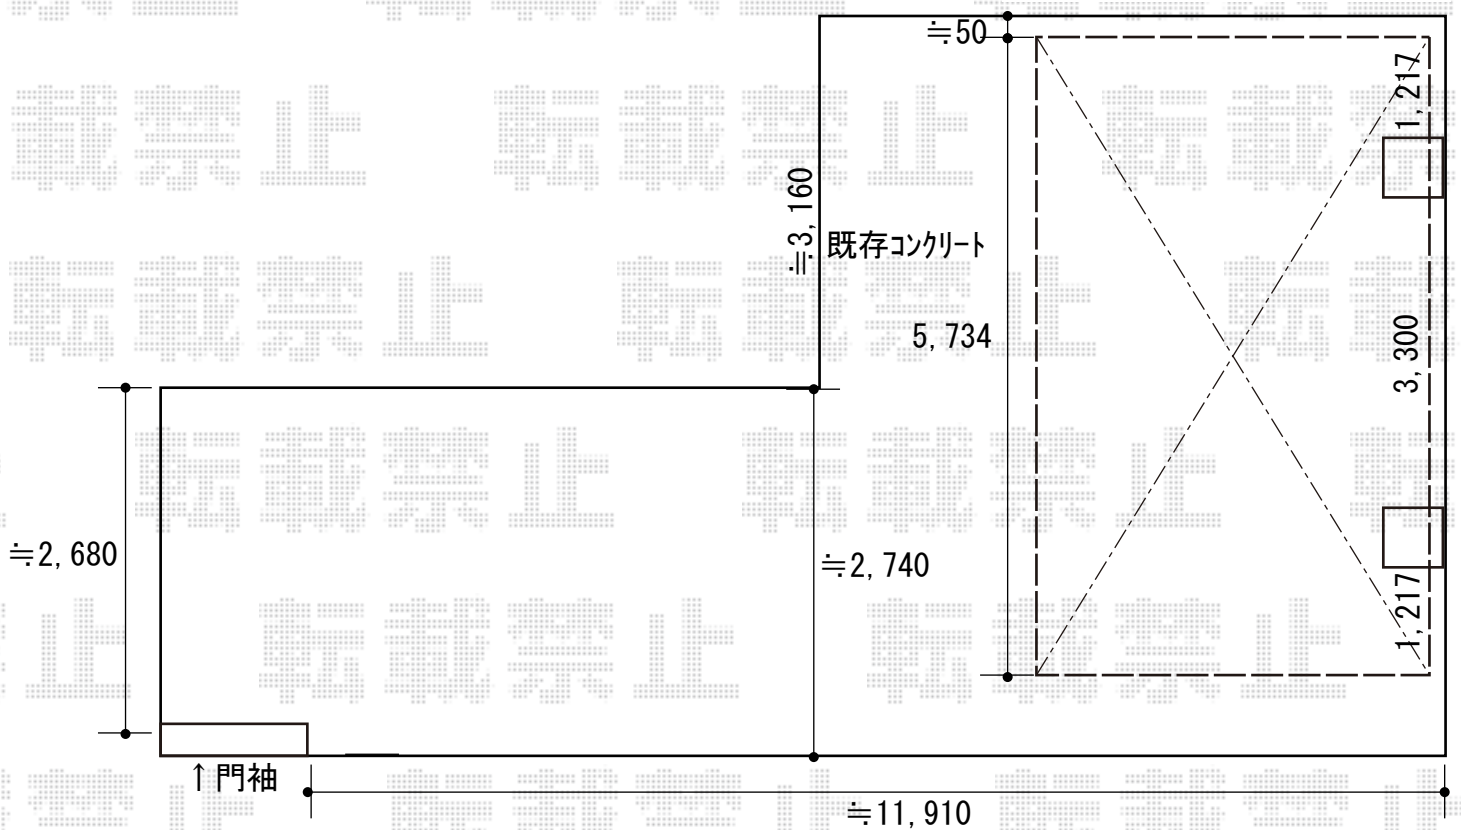

2019-7-626518

担当者

木挽