
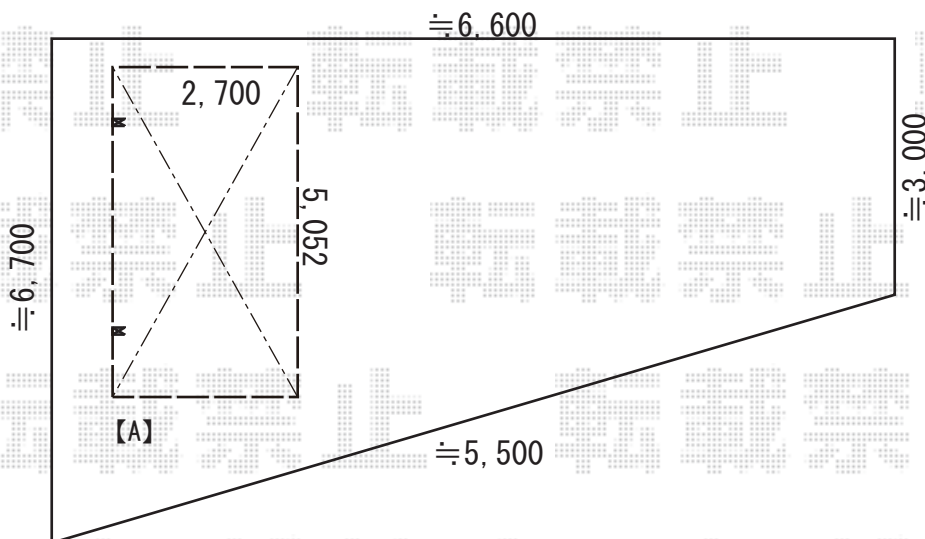


カーポート施工概略図

Value Select 【A】 プレシオサポート 積雪～20cm対応
 幅= 2,700mm
 奥行= 5,052mm
 色： ノーブルステン
 屋根材： ポリカーボネート（色スカイブルー）
 柱仕様： 標準柱仕様（有効高 約1,800mm）

YKK AP 【B】 レイナツインポートグラン 積雪～20cm対応
 幅= 5,983mm
 奥行= 5,768mm
 色： ピュアシルバー
 屋根材： 熱線遮断ポリカーボネート（アースブルーマット調）
 柱仕様： ハイルーフ柱仕様（有効高 約2,350mm）

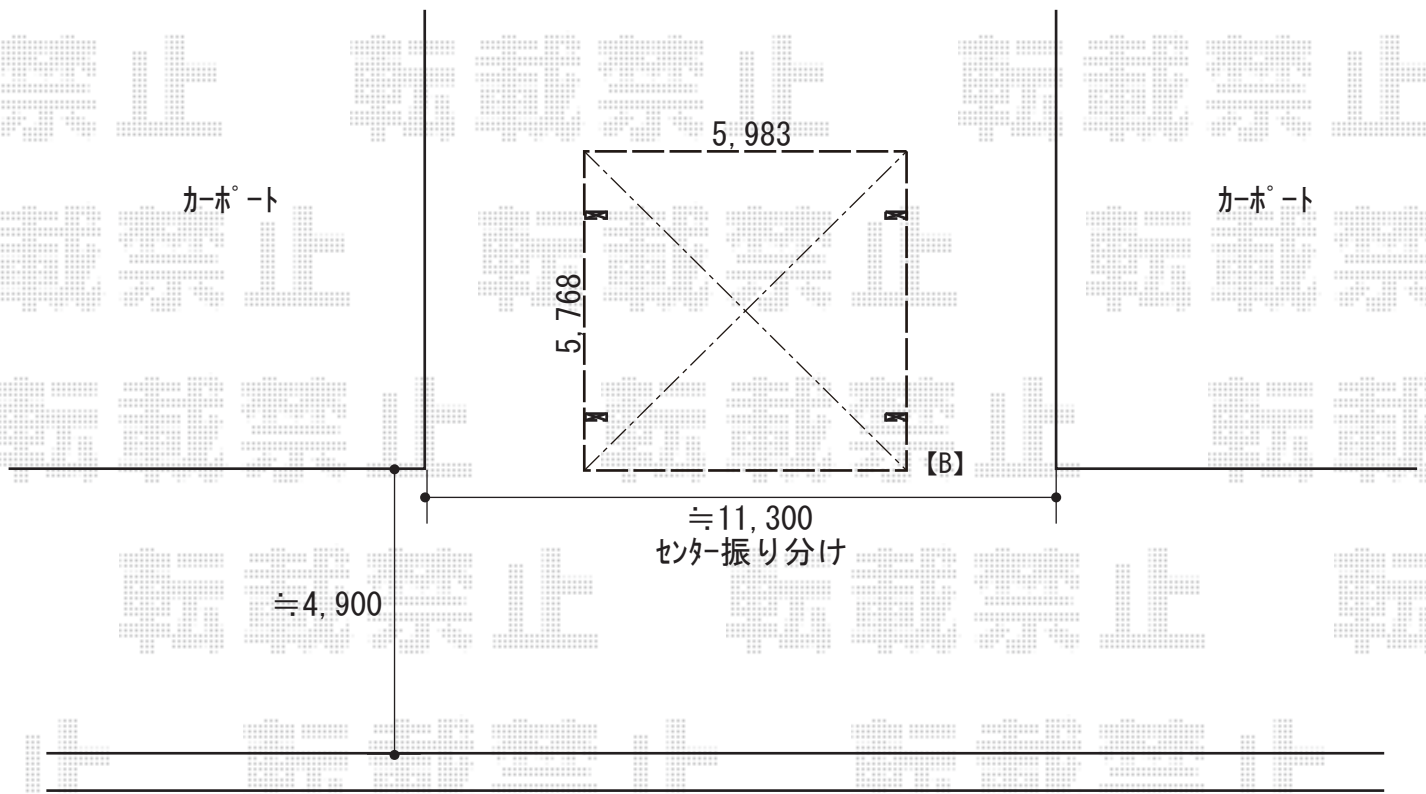

2019-7-626590

担当者

新西