


エクステリア 施工概略図

LIXIL スピーネストックヤードR型 波板タイプ スクリーン仕様 積雪~20cm対応
 間口= 関東間2.0間 (3,640mm)
 出幅= 5尺 (1,485mm)
 色: シャイングレー
 屋根材: 熱線吸収ポリカーボネート (クリアマットS・すりガラス調)
 【未定】囲い材: 【仮】波板ポリカーボネート【色未定】
 側面ユニット: なし
 施工方法: 上止め仕様

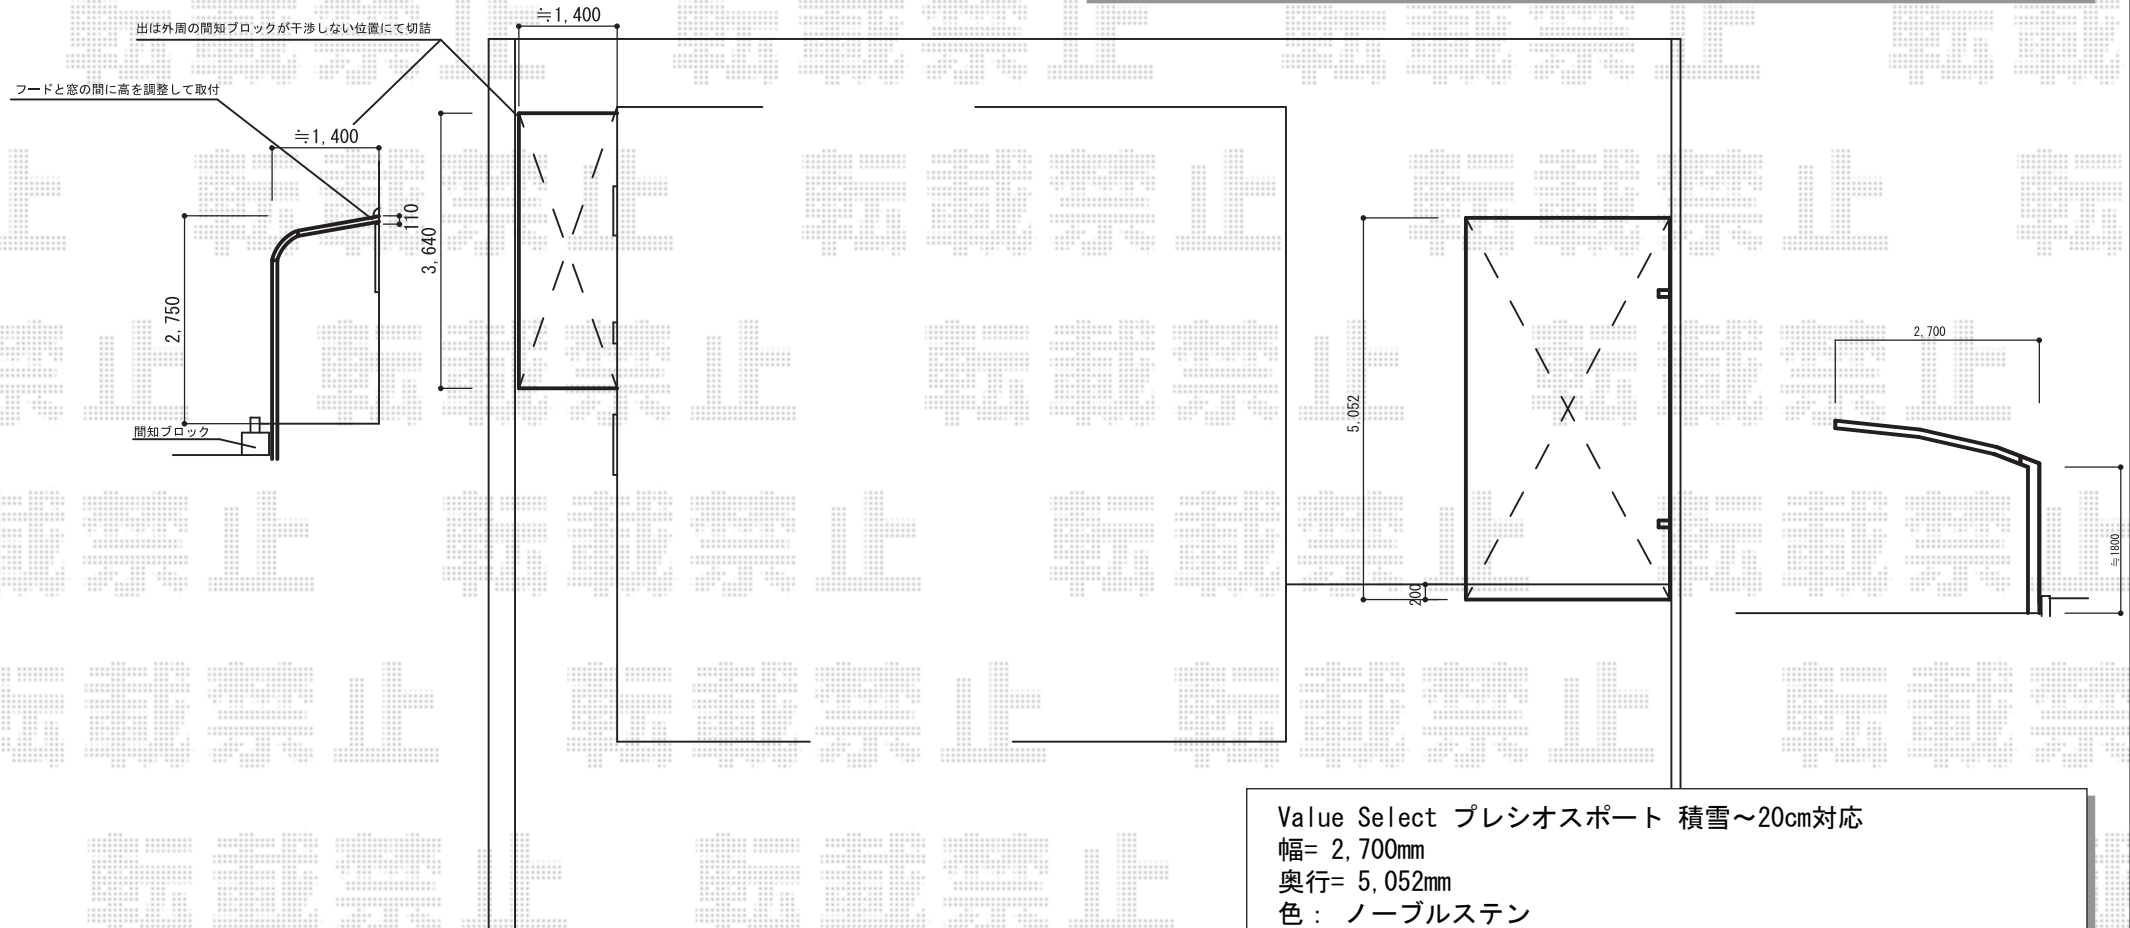

Value Select プレシオサポート 積雪~20cm対応
 幅= 2,700mm
 奥行= 5,052mm
 色: ノーブルステン
 屋根材: 熱線遮断ポリカーボネート (スカイブルーマット調)
 柱仕様: 標準柱仕様 (有効高 約1,800mm)