


エクステリア 施工概略図

LIXIL スピーネストックヤードR型 波板タイプ スクリーン仕様 積雪~20cm対応  
 間口= 関東間2.0間 (3,640mm)  
 出幅= 5尺 (1,485mm)  
 色: シャイングレー  
 屋根材: 熱線吸収ポリカーボネート (クリアマットS・すりガラス調)  
 【未定】囲い材: 【仮】波板ポリカーボネート【色未定】  
 側面ユニット: なし  
 施工方法: 上止め仕様

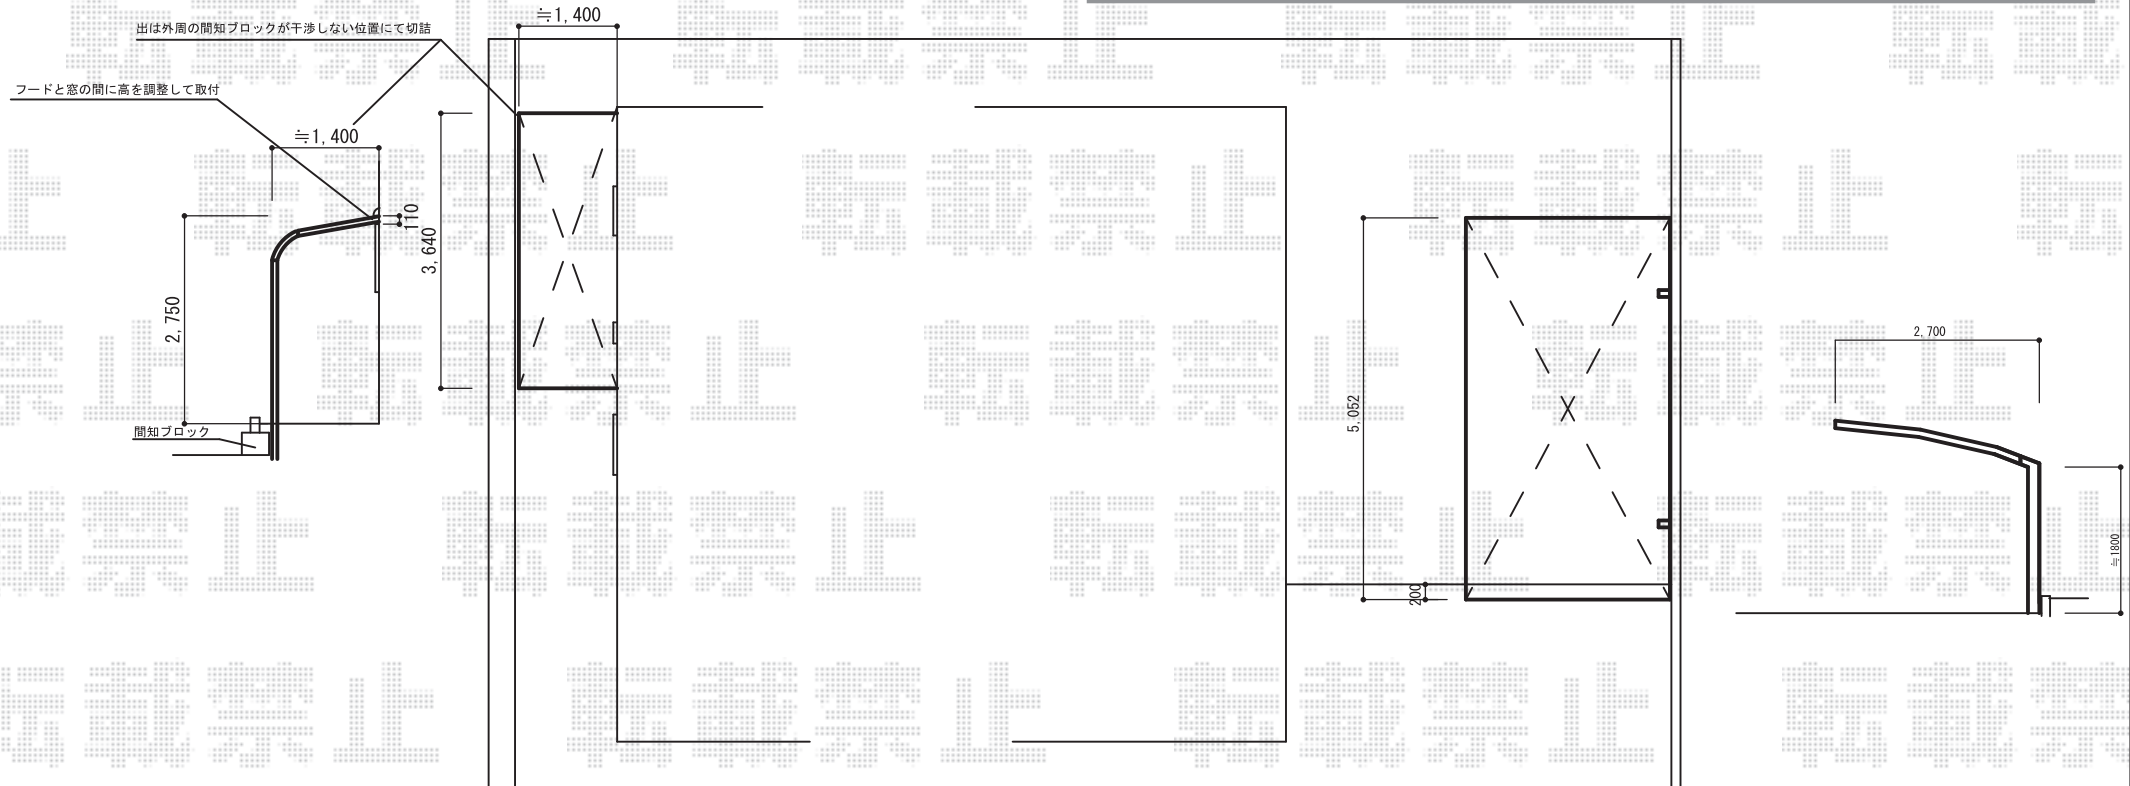

Value Select プレシオサポート 積雪~20cm対応  
 幅= 2,700mm  
 奥行= 5,052mm  
 色: ノーブルステン  
 屋根材: 熱線遮断ポリカーボネート (スカイブルーマット調)  
 柱仕様: 標準柱仕様 (有効高 約1,800mm)