


サイクルポート 施工概略図

YKK AP エフルージュグランミニ 積雪～20cm対応  
幅= 2,119mm  
奥行= 2,904mm(4台用)  
色： プラチナステン  
屋根材： 【仮】ポリカーボネート（トーマイマット）  
柱仕様： 標準柱仕様（有効高 約2,000mm）

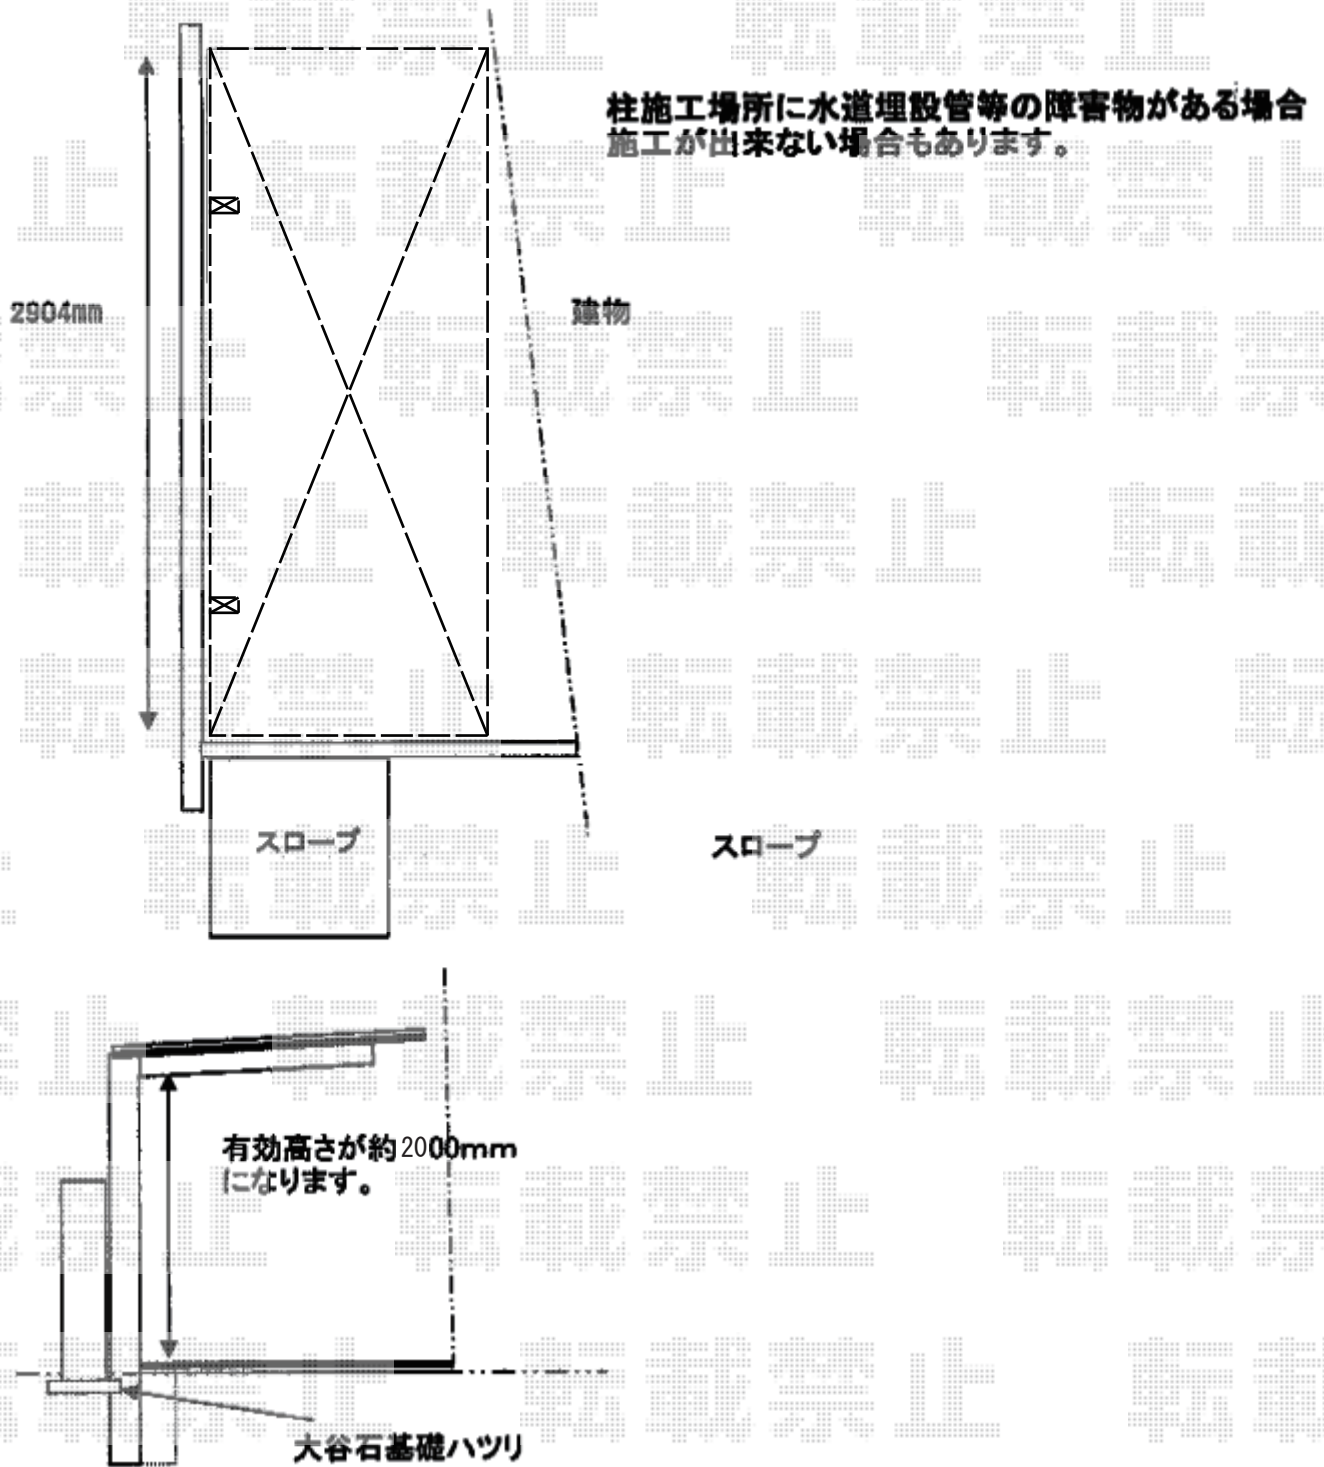

2019-7-627013

担当者

伊野