


# フェンス 施工概略図

YKK AP ルシアスフェンスF04型 横板 木目カラー 自由柱施工  
本体1枚 (W×H) = T100 (1,975×920mm) × 2枚  
自由柱: T100 × 3本  
端部キャップ: (1組4個入) × 1セット  
端部カバー: T100 × 1セット  
色: パネル/【未定】 柱・枠/【未定】

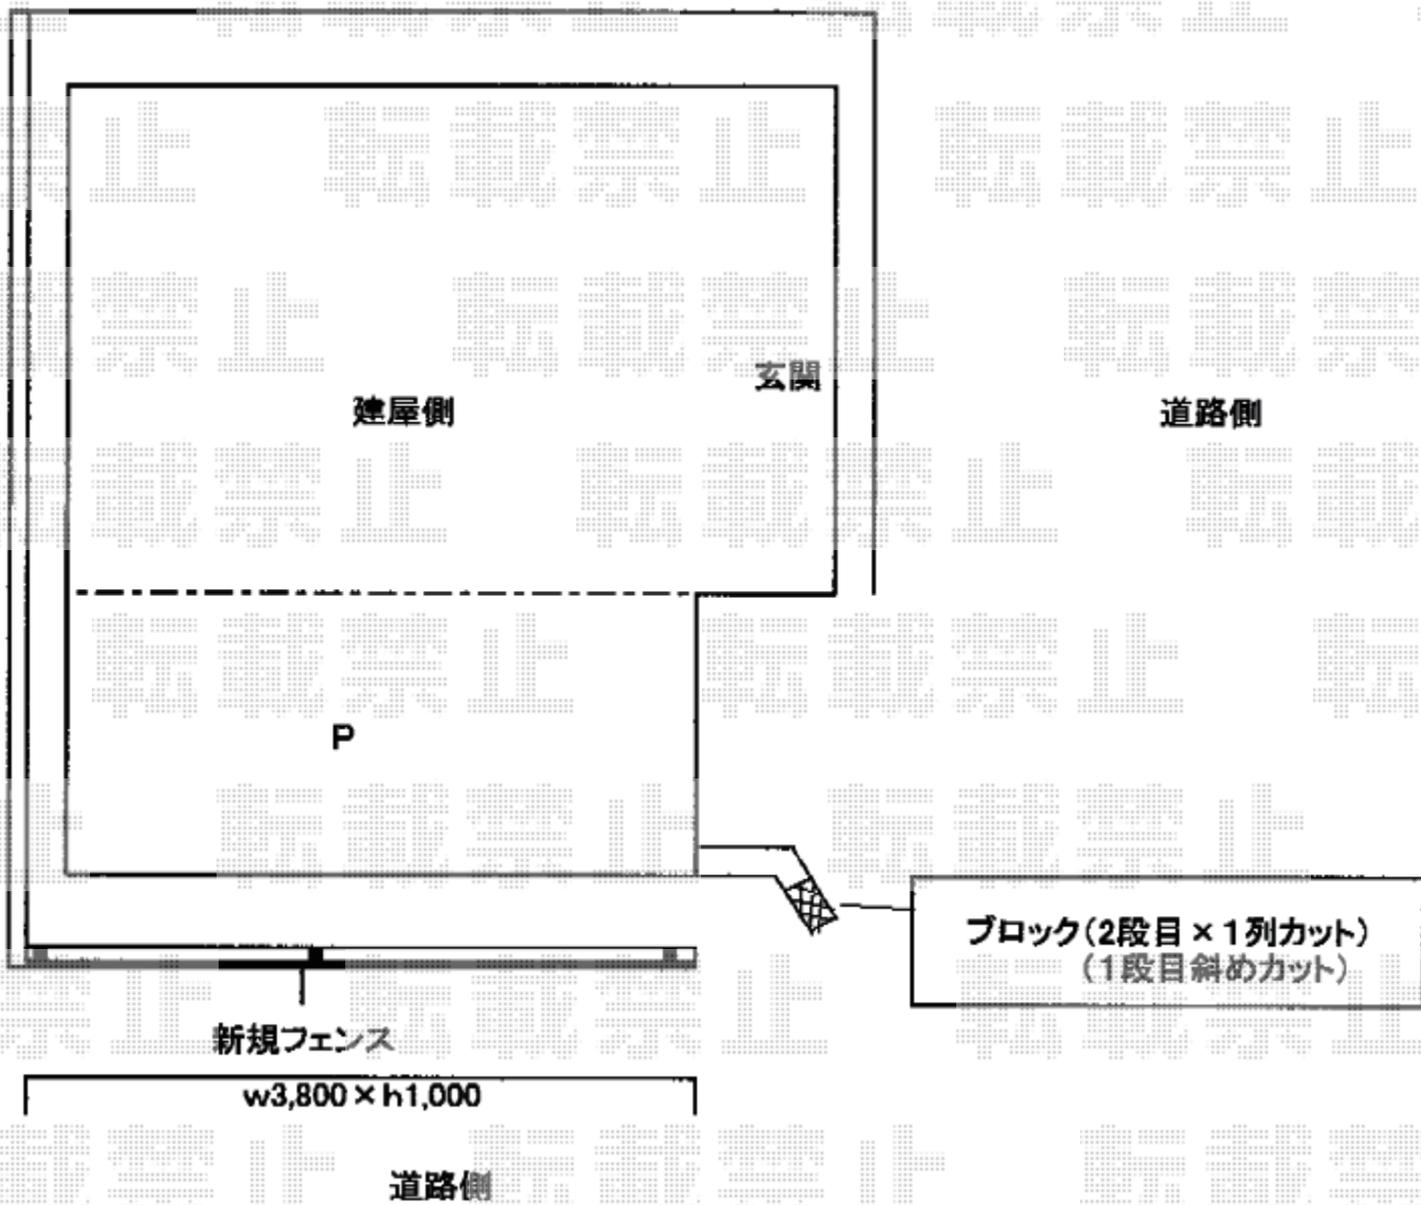

2019-7-627278

担当者

増本