


テラス屋根・
フェンス 施工概略図

YKK AP ソラリア R型 テラスタイプ 単体 積雪～20cm対応
間口= 関東間2.0間 (柱芯々3,485mm 屋根幅3,670mm)
出幅= 6尺 (1,770mm)
色: 【仮】ホワイト
屋根材: ポリカーボネート (アースブルー)
柱仕様: 柱標準タイプ (柱2本)
施工方法: 上止め仕様

Value Select ミエーネフェンス 目隠しルーバータイプ 自由柱施工
本体1枚 (W×H) = T100 (1,975×920mm) × 12枚
自由柱: T100 × 19本
目隠しコーナー継手: T100 × 4セット
端部カバー: T100 × 2セット
端部キャップ: × 1セット
色: 【未定】

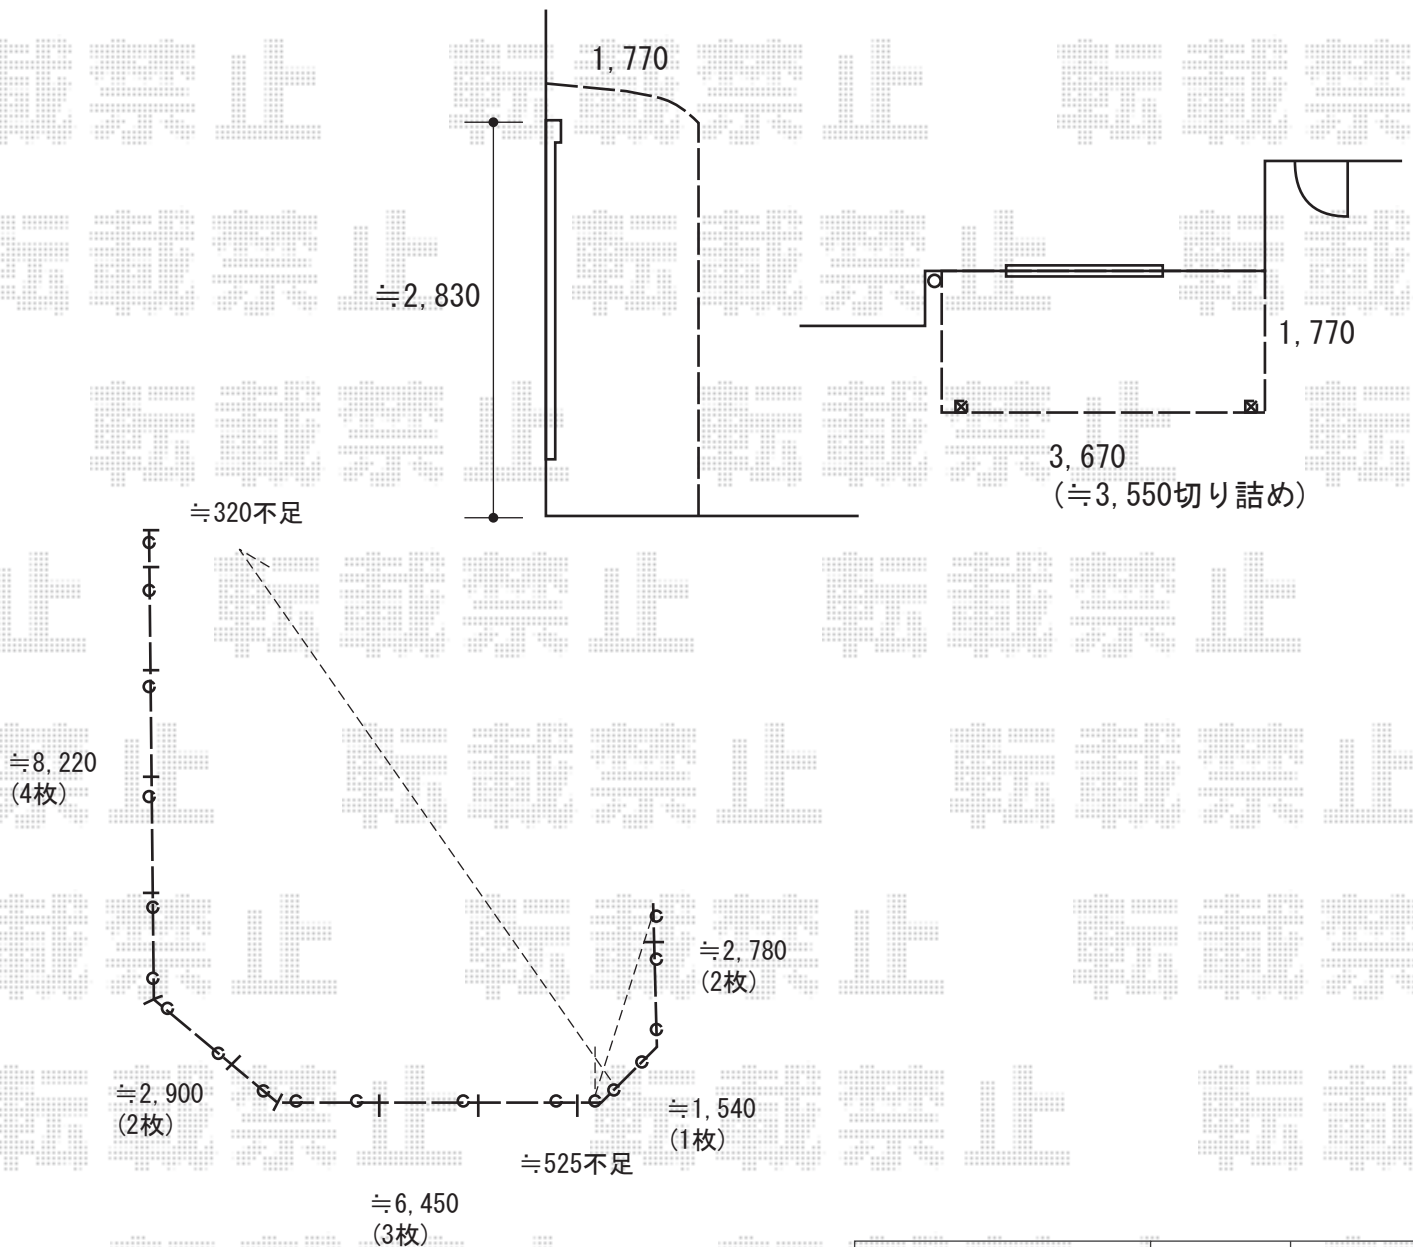

2019-7-627349

担当者

細川