


テラス屋根・
フェンス 施工概略図

YKK AP ソラリア R型 テラスタイプ 単体 積雪~20cm対応
 間口= 関東間2.0間 (柱芯々3,485mm 屋根幅3,670mm)
 出幅= 6尺 (1,770mm)
 色: 【仮】ホワイト
 屋根材: ポリカーボネート (アースブルー)
 柱仕様: 柱標準タイプ (柱2本)
 施工方法: 上止め仕様

Value Select ミエーネフェンス 目隠しルーバータイプ 自由柱施工
 本体1枚 (W×H) = T100 (1,975×920mm) × 12枚
 自由柱: T100 × 19本
 目隠しコーナー継手: T100 × 4セット
 端部カバー: T100 × 2セット
 端部キャップ: × 1セット
 色: 【未定】

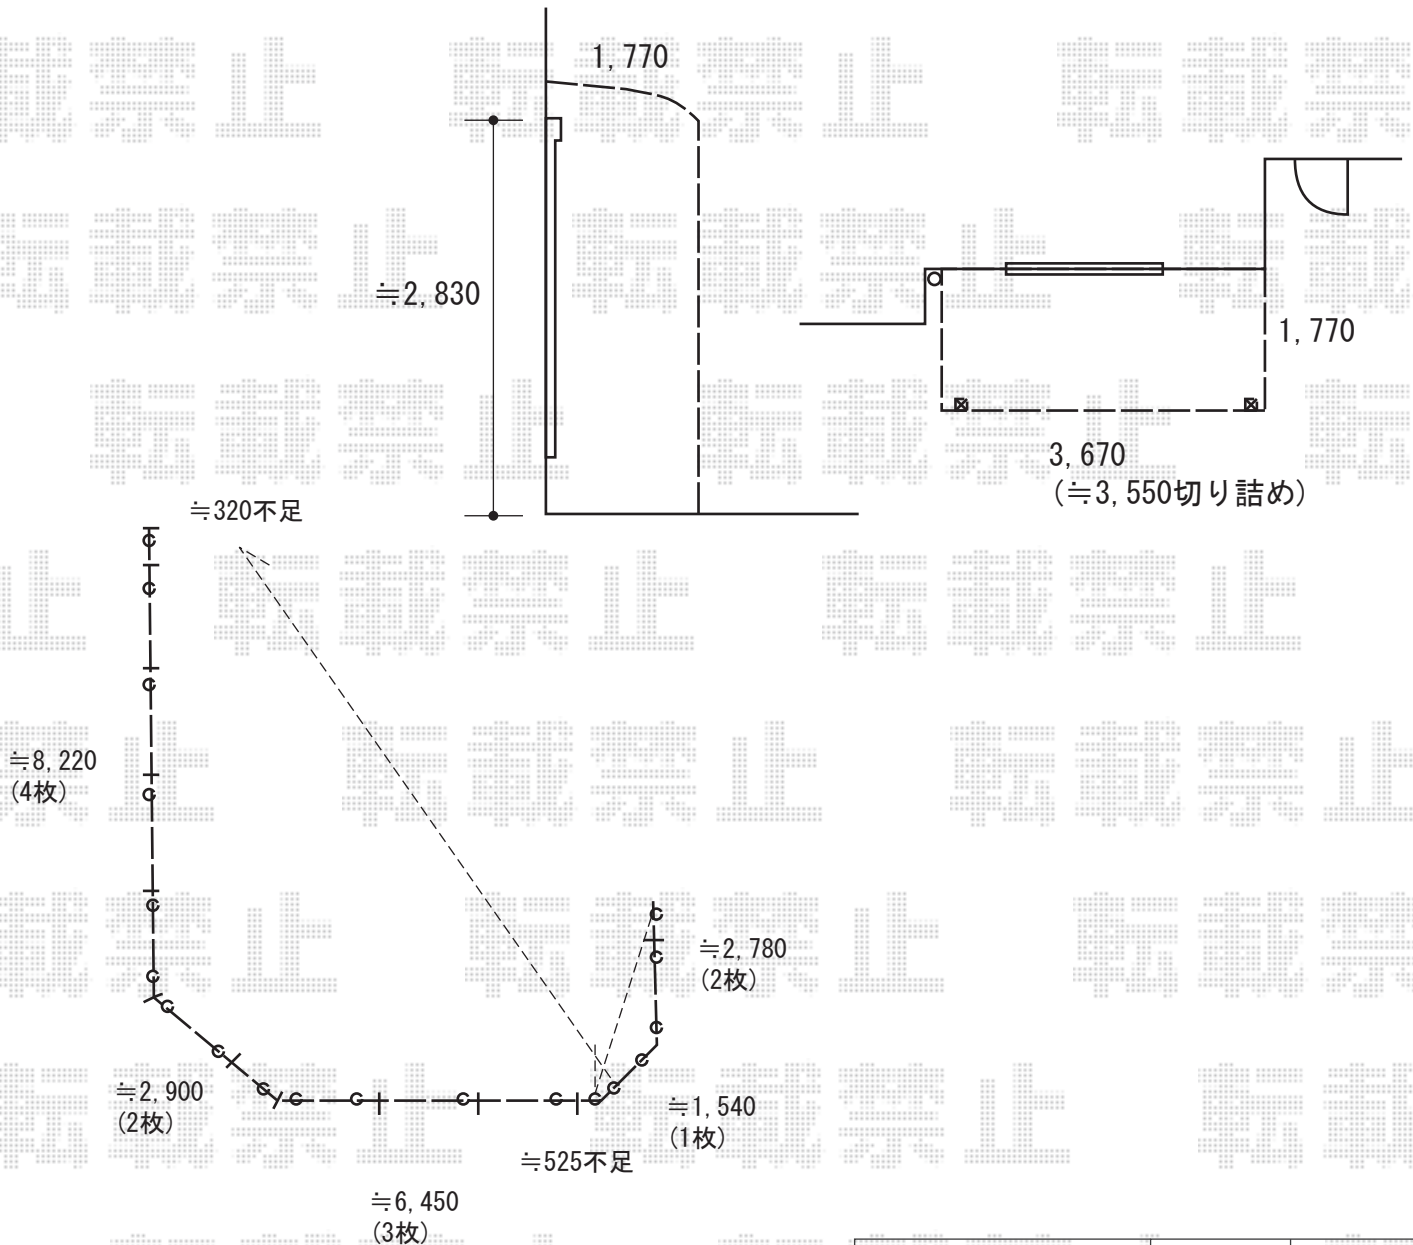

2019-7-627349	担当者	細川
---------------	-----	----