


エクステリア 施工概略図

YKK AP ソラリア F型 テラスタイプ 単体 積雪~20cm対応
間口= 関東間1.5間 (柱芯々2,575mm 屋根幅2,760mm)
出幅= 4尺 (1,170mm) 色: プラチナステン
屋根材: ポリカーボネート (トーマイマット)
柱仕様: 柱奥行移動タイプ (柱2本)
施工方法: 上止め仕様

YKK AP リウッドデッキ 200
間口= 1.5間 (2,651mm) 出幅= 3尺 (920mm)
色: レッドブラウン 床板: 縦貼り 幕板: 標準幕板
束柱: Tタイプ (400~550mm) (色: カームブラック)

YKK AP レイナポートグラン M合掌 積雪~20cm対応
幅= 4,814mm (24+24) 奥行= 5,052mm
色: プラチナステン
屋根材: ポリカーボネート (トーマイマット)
柱仕様: 標準柱仕様 (有効高 約2,000mm)

YKK AP レイナポートグラン 積雪~20cm対応
幅= 2,700mm 奥行= 5,052mm 色: プラチナステン
屋根材: ポリカーボネート (トーマイマット)
柱仕様: 標準柱仕様 (有効高 約2,000mm)
Y合掌用部材: 合掌材51用【HCS-RM51】×1
Y合掌部品 (柱2本用)【HCS-RGY2】×1

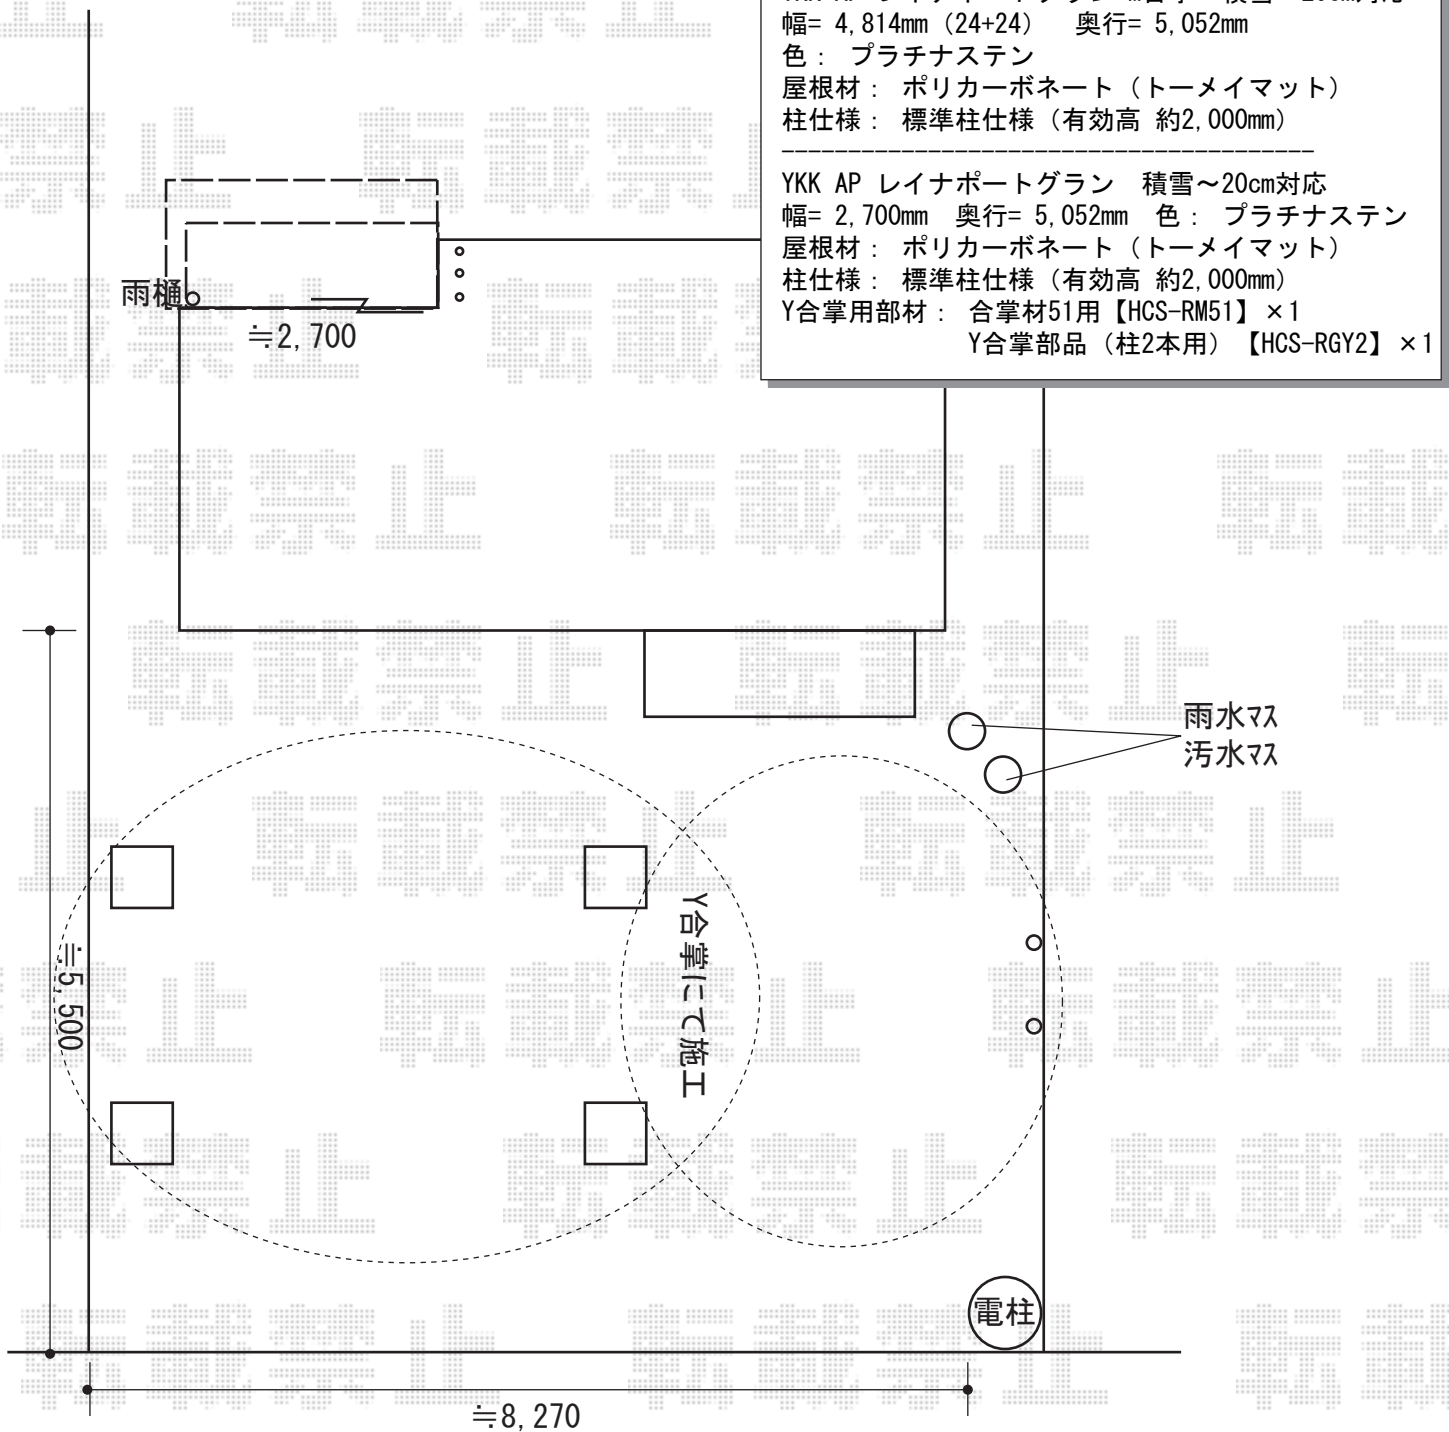

2019-7-627455

担当者

木挽